



อาคารสาขาวิชาวิทยาศาสตร์และเทคโนโลยีการอาหาร (FST) ชั้น 1

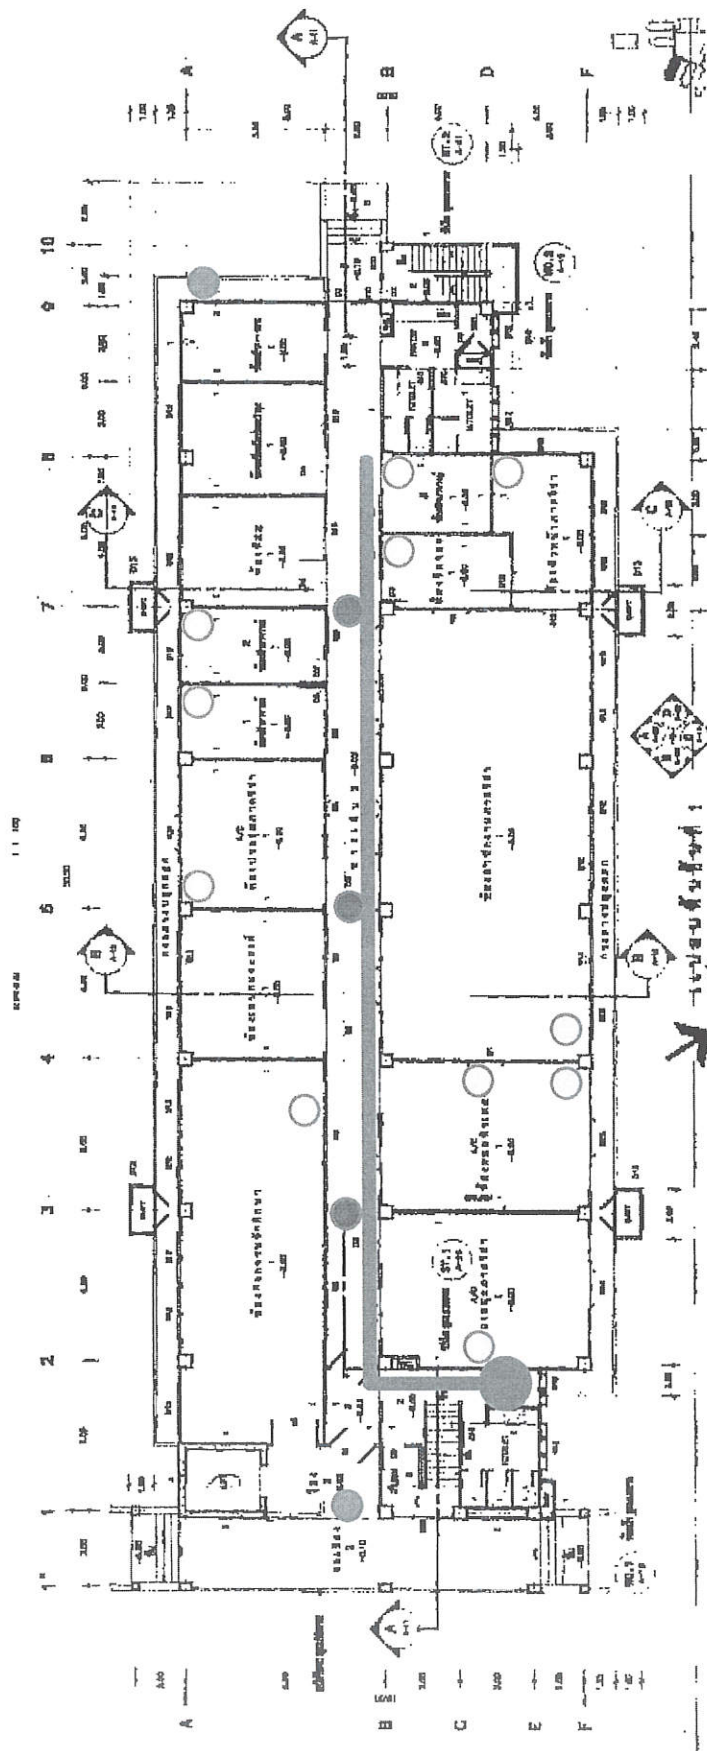

- จุดติดตั้งกล่องวงจร
- จุดติดตั้ง Accesspoint Jumbo Net
- จุดติดตั้ง UTP Outlet
- จุดเชื่อมต่อระหว่างชั้น
- แฉกเส้นทางติดตั้ง Wire Way




อาคารสาขาวิทยาศาสตร์และเทคโนโลยีการอาหาร (FST) ชั้น 2

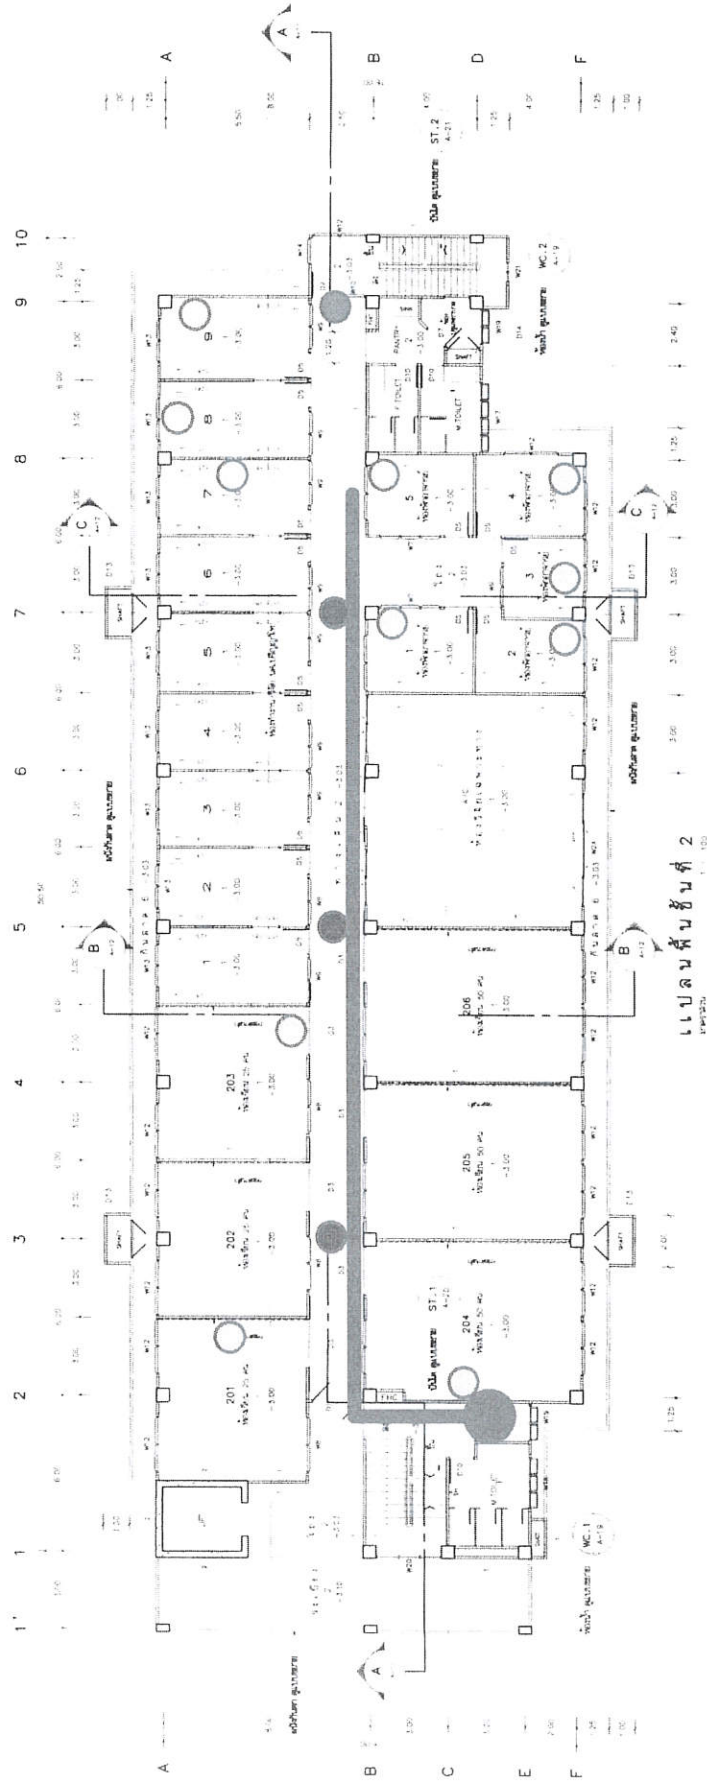

- จุดติดตั้งกล่องวงจรถูก
- จุดเชื่อมต่อระหว่างชั้น
- จุดติดตั้ง Accesspoint Jumbo Net
- แนวเส้นทางติดตั้ง Wire Way
- จุดติดตั้ง UTP Outlet




อาคารสาขาวิทยาศาสตร์และเทคโนโลยีการอาหาร (FST) ชั้น 3

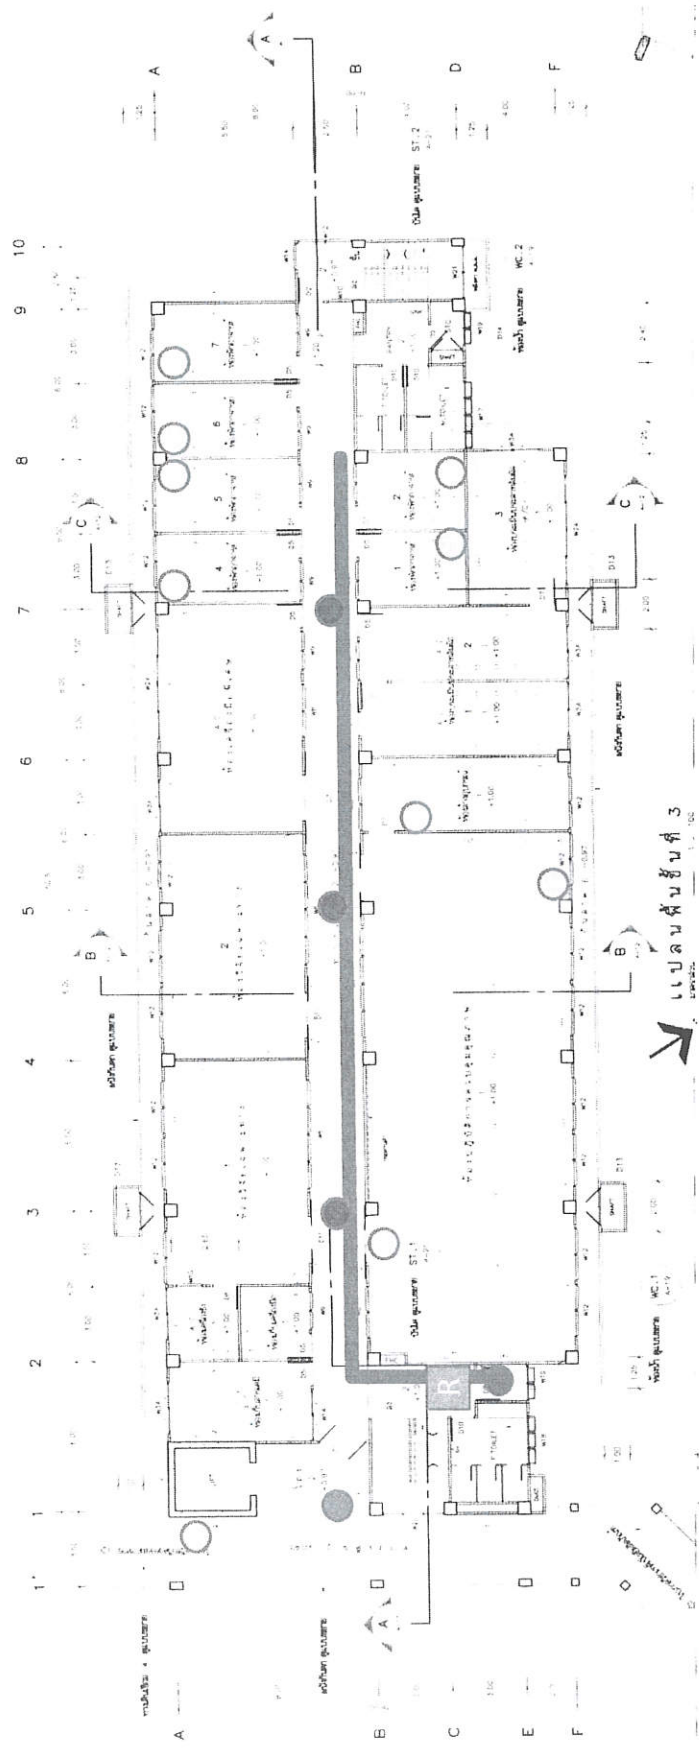

- จุดติดตั้งกล่องจรมิด
- จุดติดตั้ง Accesspoint Jumbo Net
- จุดติดตั้ง UTP Outlet
- จุดเชื่อมต่อระหว่างชั้น
- แนวเส้นทางติดตั้ง Wire Way
- R จุดติดตั้งตู้เก็บอุปกรณ์



อาคารสาขาวิทยาเขตและเทคโนโลยีกาอาหาร (FST) ชั้น 4

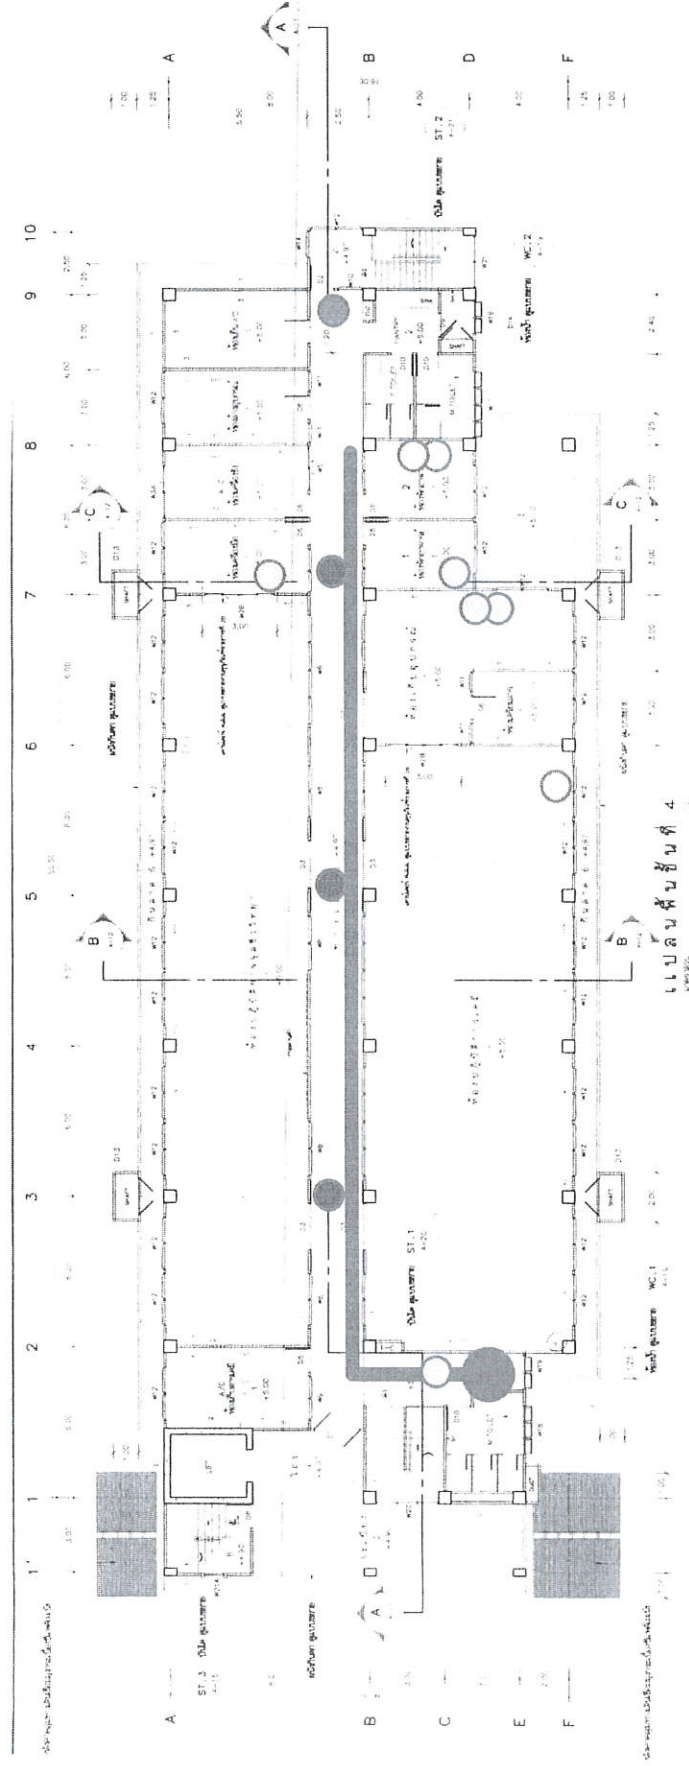

● จุดติดตั้งกล่องวงจรไฟฟ้า

● จุดเชื่อมต่อระหว่างชั้น

● จุดติดตั้ง Accesspoint Jumbo Net

— แนวเส้นทางติดตั้ง Wire Way

○ จุดติดตั้ง UTP Outlet

