



อาคารสาขาวิชาวิทยาศาสตร์และเทคโนโลยีการอาหาร (FST) ชั้น 1

- จุดติดตั้งกล่องวางจรวด
- จุดติดตั้ง Accesspoint Jumbo Net
- จุดติดตั้ง UTP Outlet
- จุดเชื่อมต่อระหว่างชั้น
- แนวเส้นทางติดตั้ง Wire Way

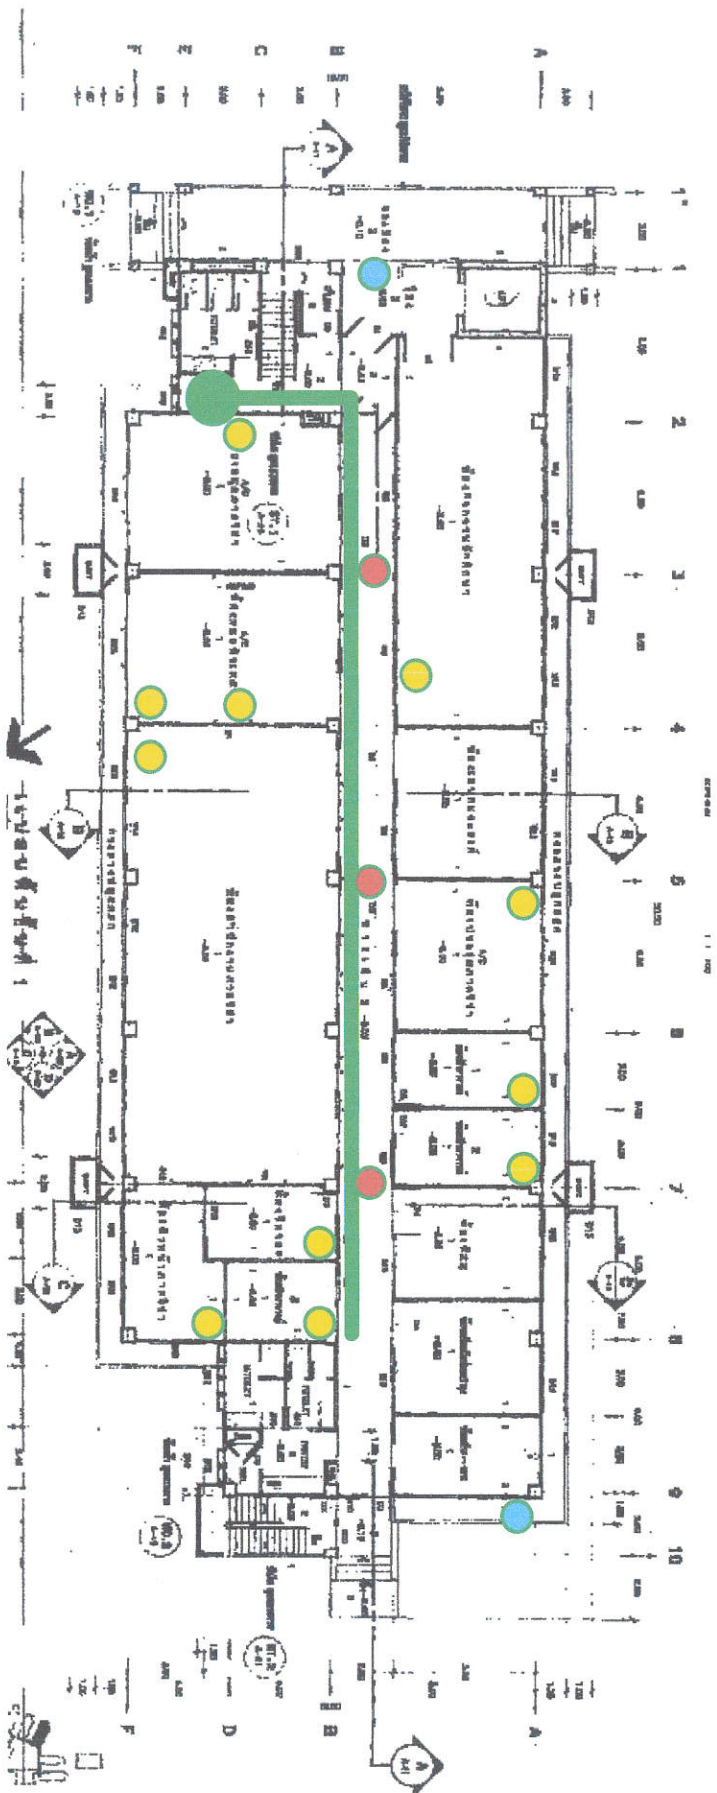


อาคารสาขาวิชาวิทยาศาสตร์และเทคโนโลยีการอาหาร (FST) ชั้น 2

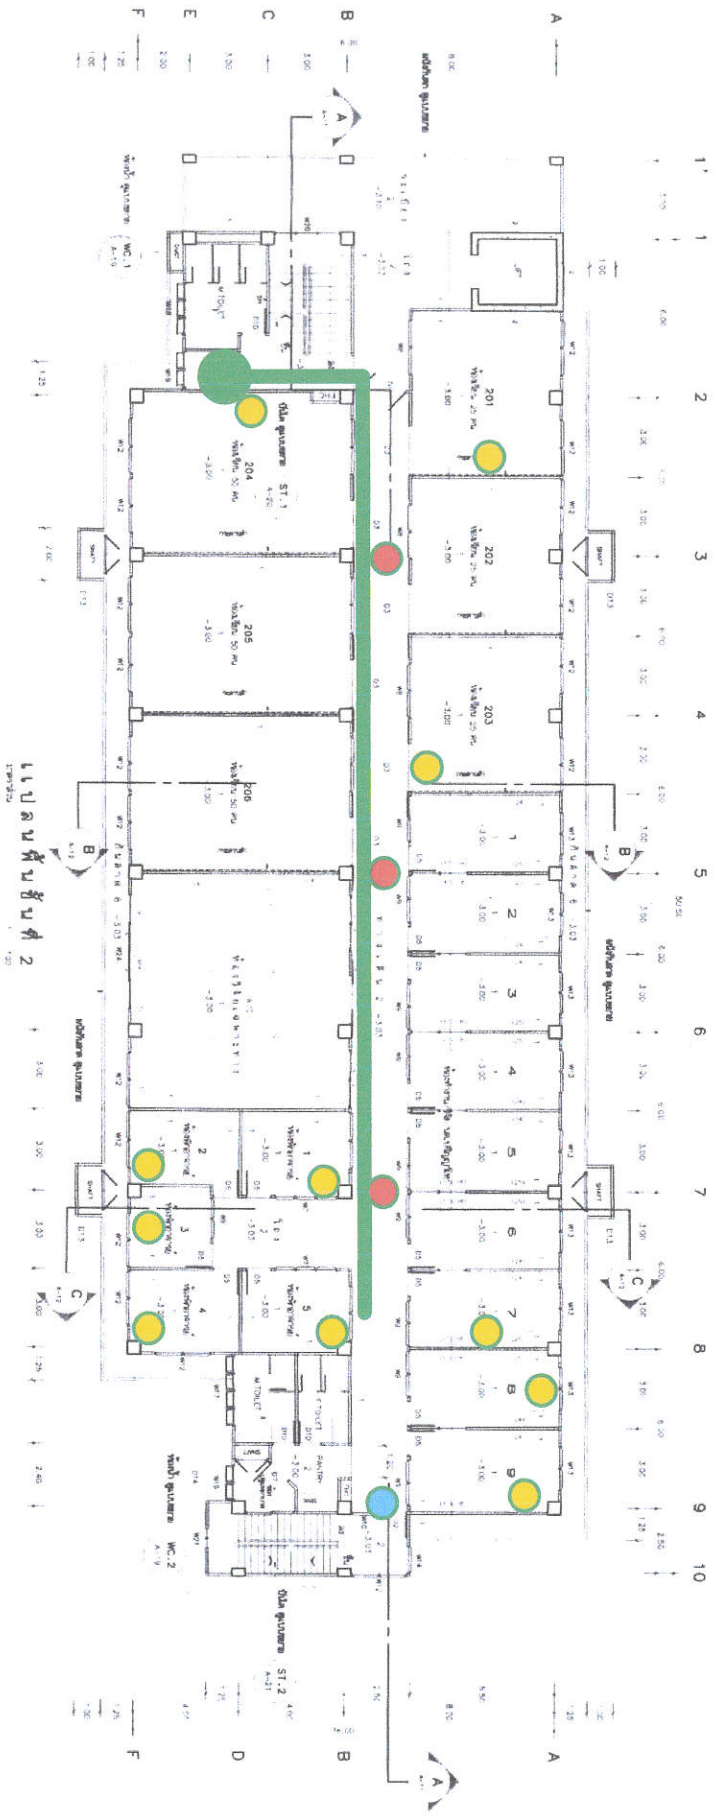


- จุดติดตั้งกล่องจบปิด
- จุดติดตั้ง Accesspoint Jumbo Net
- จุดติดตั้ง UTP Outlet
- จุดเชื่อมต่อระหว่างชั้น
- แนวเส้นทางติดตั้ง Wire Way

อาคารสาขาวิชาวิทยาศาสตร์และเทคโนโลยีการอาหาร (FST) ชั้น 3

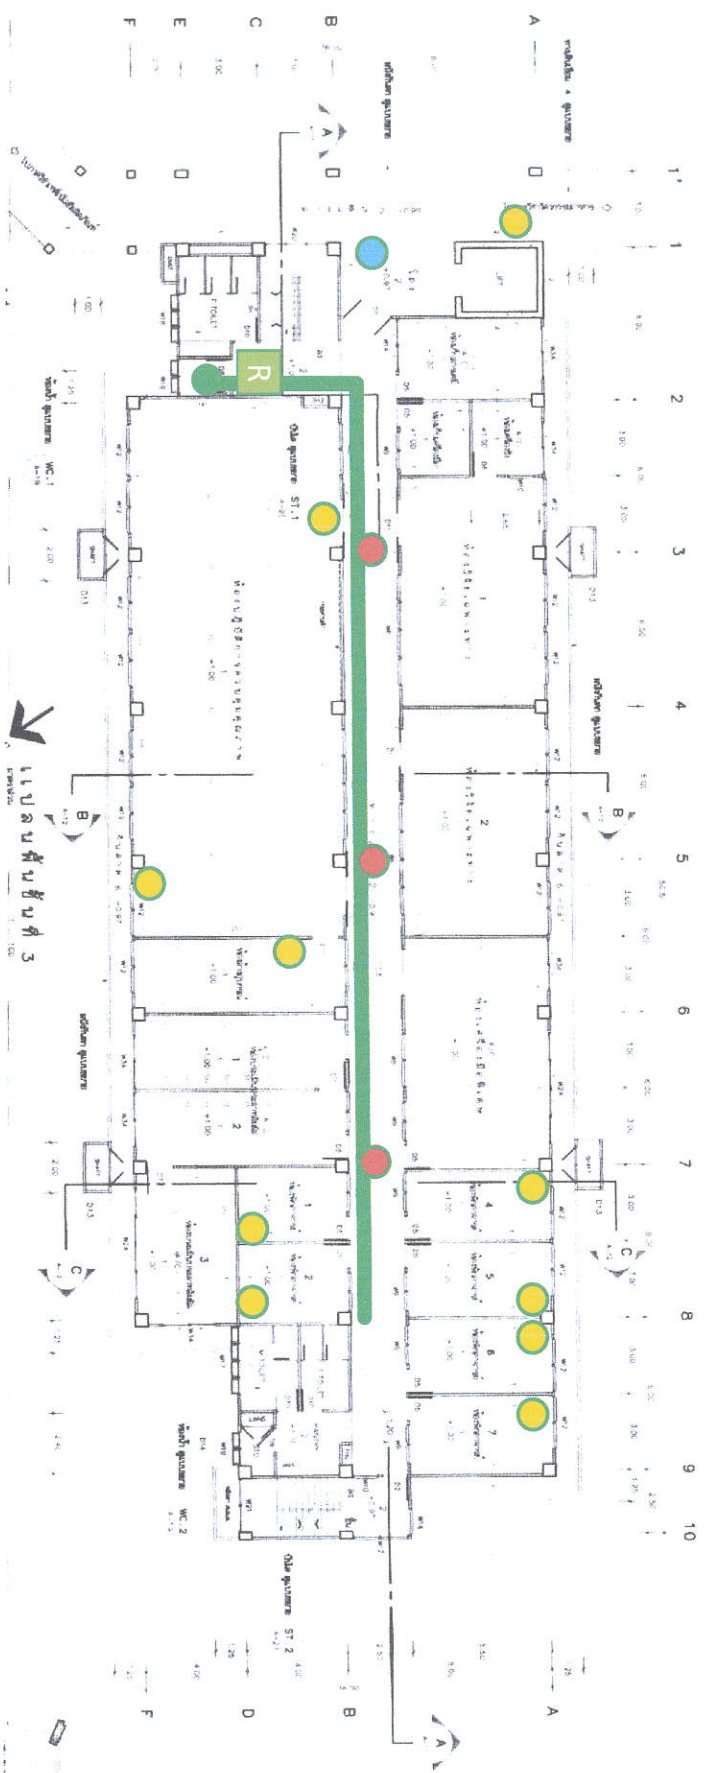

- จุดติดตั้งกล่องจระปัด
- จุดติดตั้ง Accesspoint Jumbo Net
- จุดติดตั้ง UTP Outlet
- จุดติดตั้งตู้เก็บอุปกรณ์
- แนวเส้นทางติดตั้ง Wire Way

อาคารสาขาวิชาวิทยาศาสตร์และเทคโนโลยีการอาหาร (FST) ชั้น 4

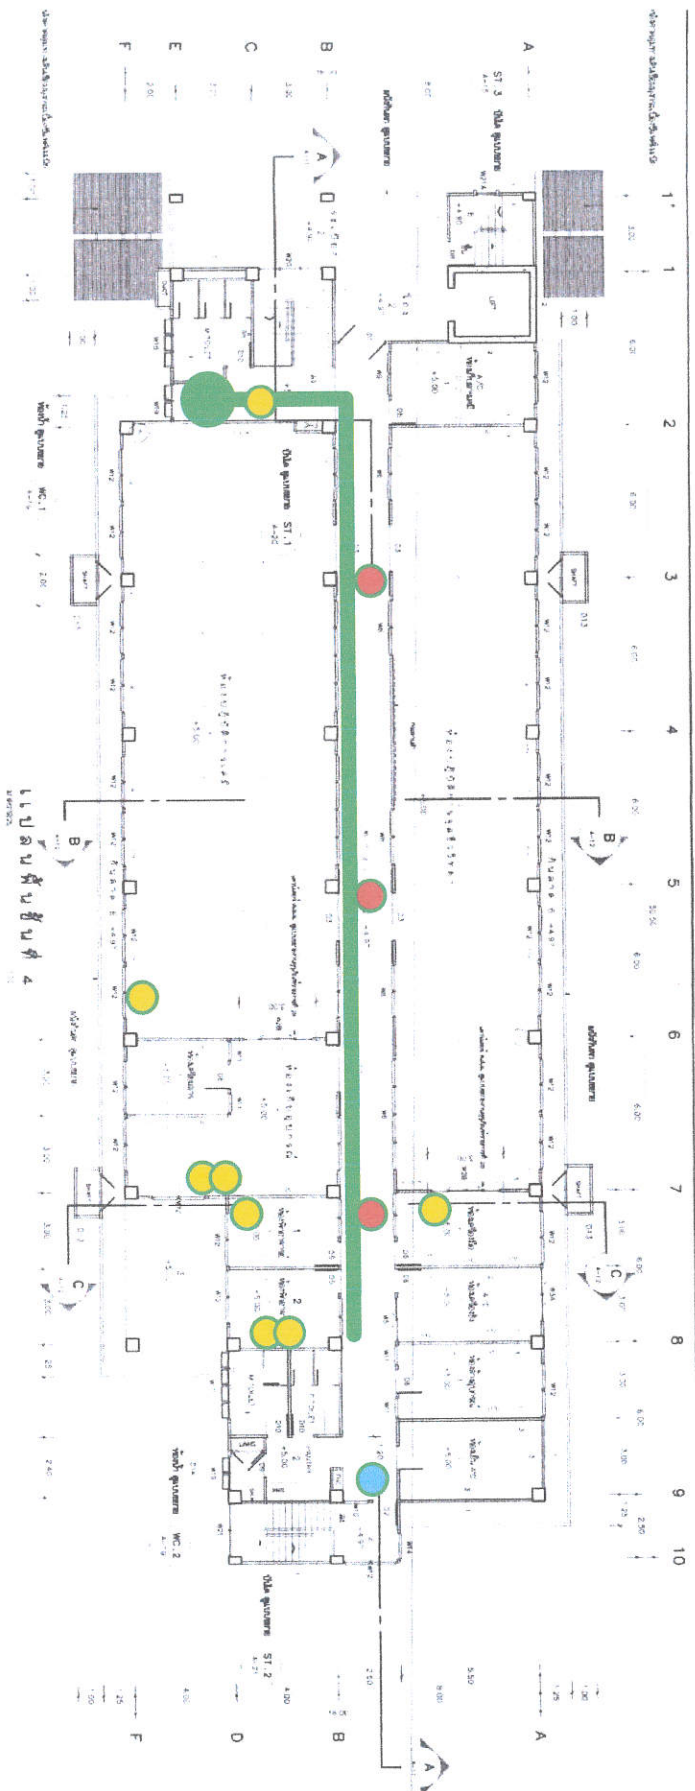

- จุดติดตั้งกล่องจัมโบ้
- จุดติดตั้ง Accesspoint Jumbo Net
- จุดติดตั้ง UTP Outlet
- จุดเชื่อมต่อระหว่างพื้นที่
- แนวเส้นทางติดตั้ง Wire Way