


# อาคารสาขาวิชาวิทยาศาสตร์และเทคโนโลยีการอาหาร (FST) ชั้น 1

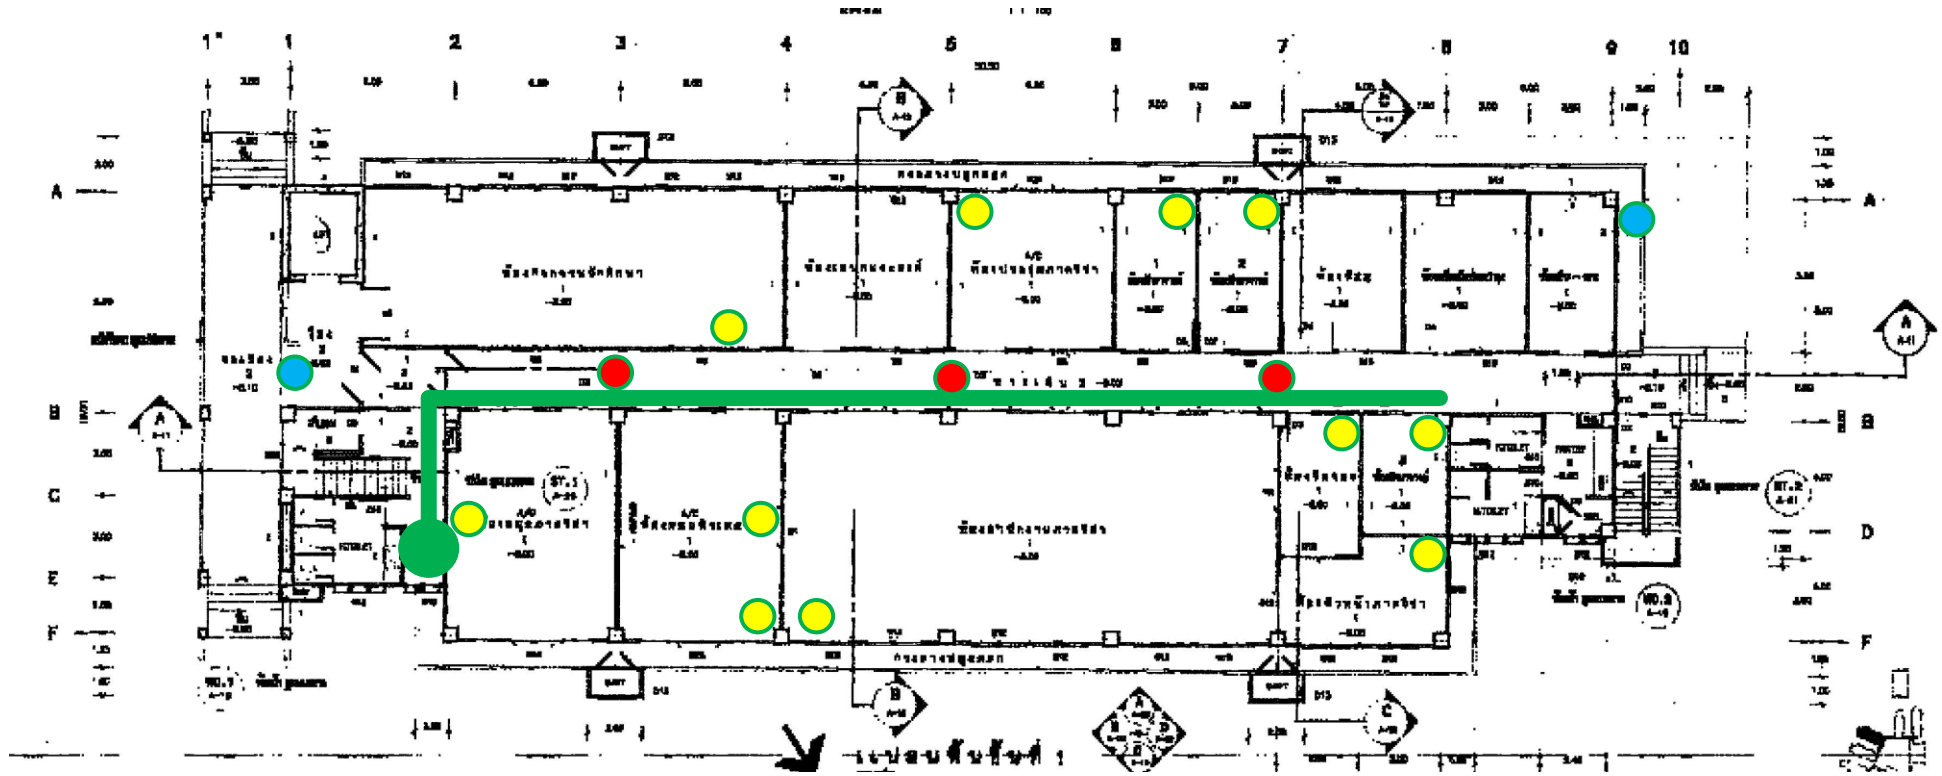

● จุดติดตั้งกล่องวงจรมปิด


● จุดเชื่อมต่อระหว่างชั้น

● จุดติดตั้ง Accesspoint Jumbo Net

— แนวเส้นทางติดตั้ง Wire Way

● จุดติดตั้ง UTP Outlet

# อาคารสาขาวิชาวิทยาศาสตร์และเทคโนโลยีการอาหาร (FST) ชั้น 2

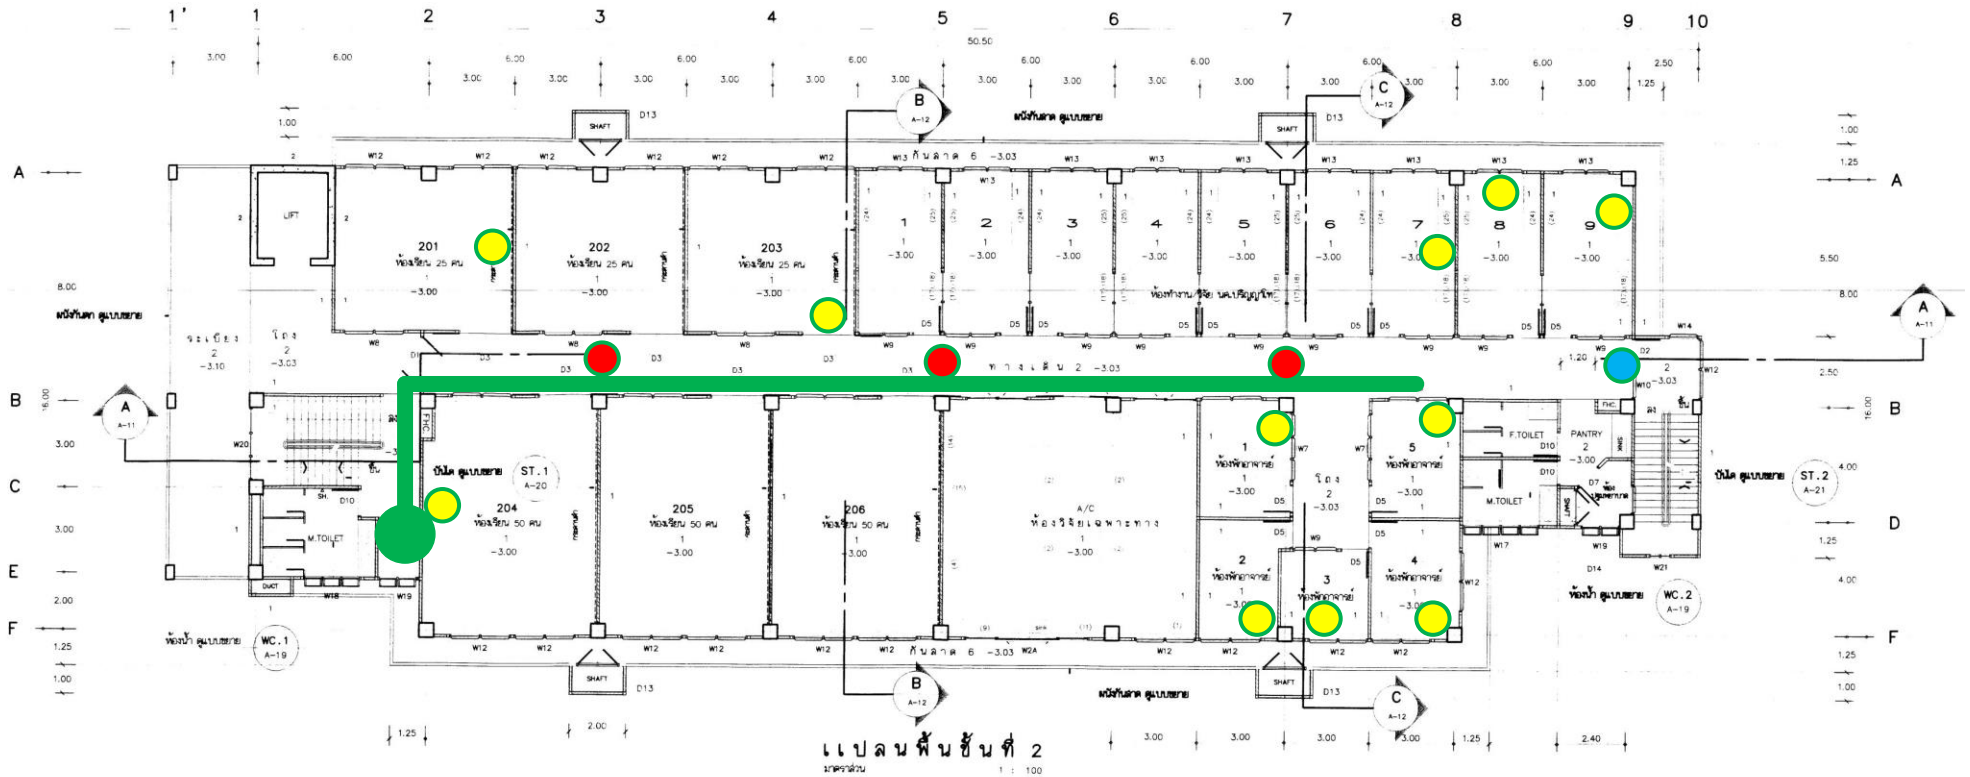

● จุดติดตั้งกล่องวงจรปิด


● จุดเชื่อมต่อระหว่างชั้น

● จุดติดตั้ง Accesspoint Jumbo Net

— แนวเส้นทางติดตั้ง Wire Way

● จุดติดตั้ง UTP Outlet

# อาคารสาขาวิชาวิทยาศาสตร์และเทคโนโลยีการอาหาร (FST) ชั้น 3

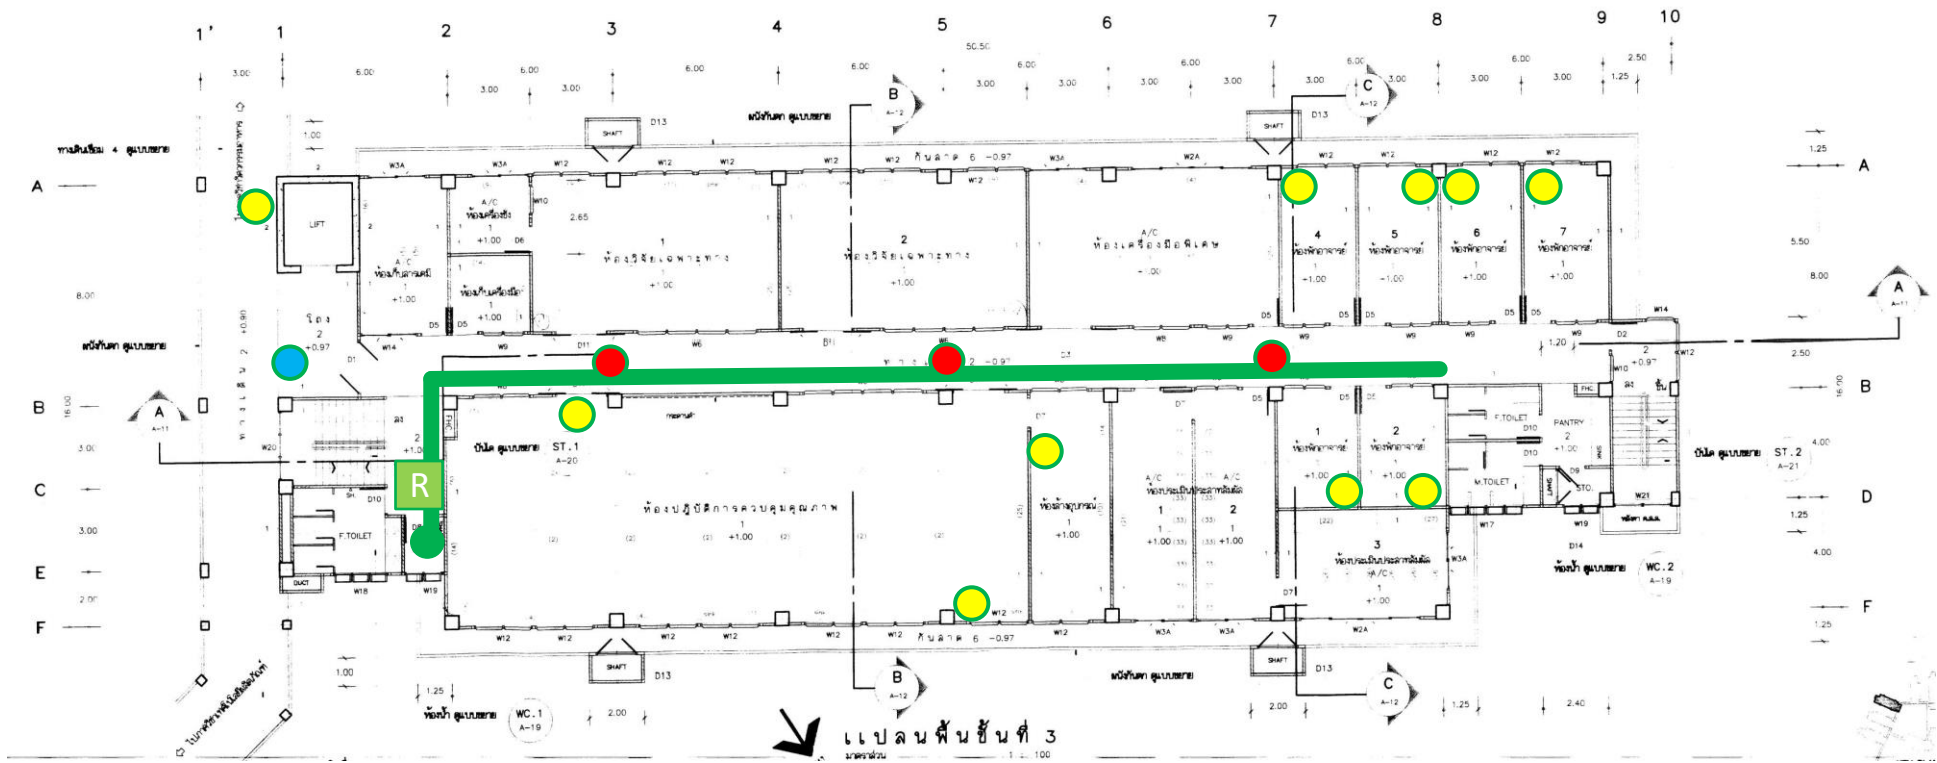

● จุดติดตั้งกล่องวงจรปิด

● จุดเชื่อมต่อระหว่างชั้น


● จุดติดตั้ง Accesspoint Jumbo Net

— แนวเส้นทางติดตั้ง Wire Way

● จุดติดตั้ง UTP Outlet

R จุดติดตั้งตู้เก็บอุปกรณ์

# อาคารสาขาวิชาวิทยาศาสตร์และเทคโนโลยีการอาหาร (FST) ชั้น 4

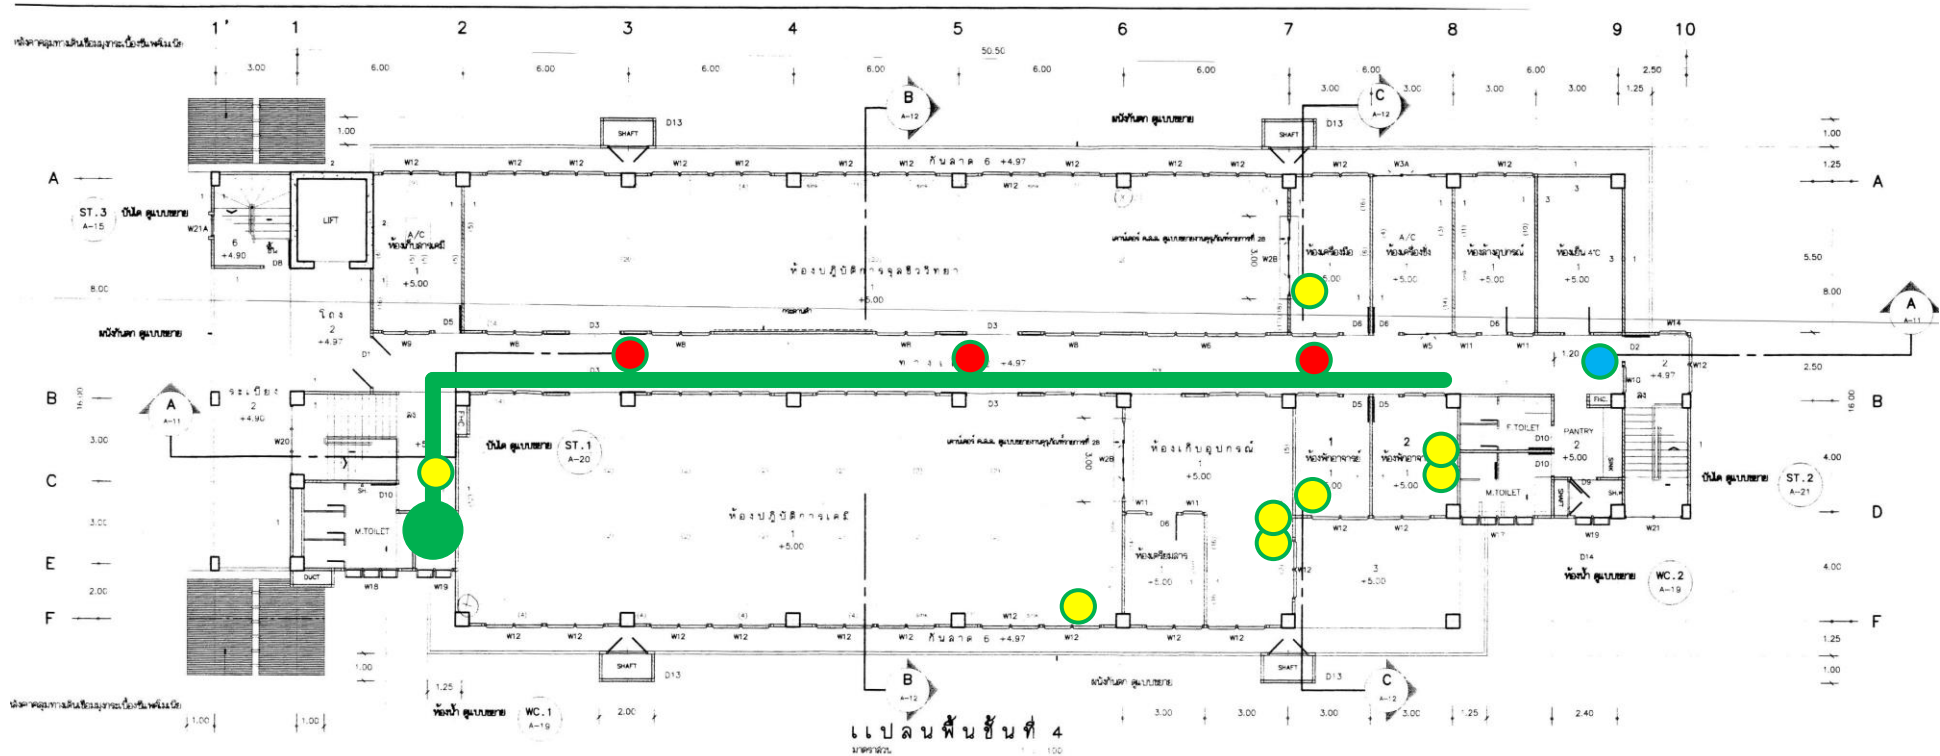

- จุดติดตั้งกล่องวงจรปิด
- จุดเชื่อมต่อระหว่างชั้น
- จุดติดตั้ง Accesspoint Jumbo Net
- แนวเส้นทางติดตั้ง Wire Way
- จุดติดตั้ง UTP Outlet