


- ให้ทำการสำรวจตำแหน่งเครื่องปรับอากาศ ทั้ง CDU และ FCU และปริมาณ อนุบ จากหน่วยงานจริงอีกครั้งก่อนเริ่มดำเนินการย้ายตำแหน่งและติดตั้งใหม่

ตราประทับ

นายชำนาญ กี่ฟ้าแปง  
วิศวกรงานออกแบบและก่อสร้าง

ผู้ช่วยศาสตราจารย์ ดร. วรวิชญ์ จันทร์ฉาย  
คณบดีวิทยาลัยศิลปะ สื่อ และเทคโนโลยี

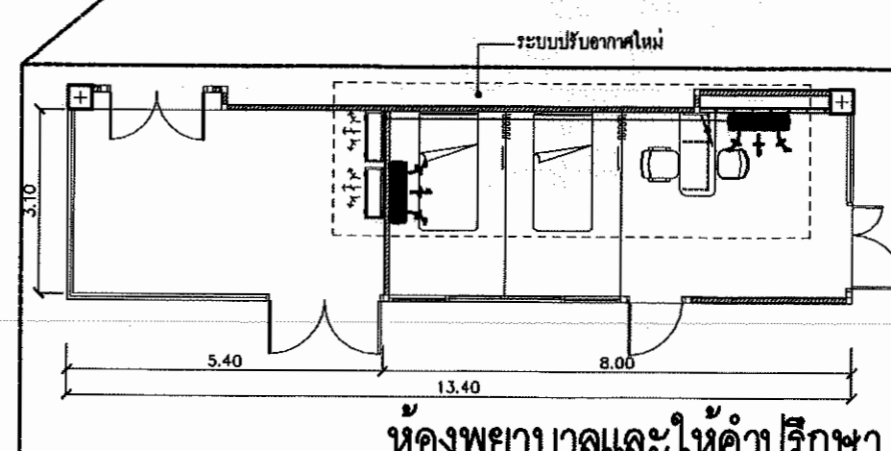



ห้องเรียน SLOPE 113-114  
ผังระบบปรับอากาศ ชั้น 1  
SCALE



Signature

<b>PACDE</b> PACDE COMPANY LIMITED 215 ถนนวิภาวดีรังสิต แขวงเมือง เชียงใหม่ 50200 Tel. 053 221 160 , 02-6453610	<b>สถาปนิก</b> ธีระวุฒิ อินทรมงคล ก.ศ.๑๐๑๑ [Signature]	<b>วิศวกรไฟฟ้า</b> กฤษณะ อินดี วทศ.๑๔๘ [Signature]	<b>วิศวกรสุขาภิบาล</b> ชนวัฒน์ นิตศุณวิจิตร ศศ.๓๓๘ [Signature]	<b>เครื่องแบบ</b> - <b>โครงการ</b> ปรับปรุง อาคารวิทยาลัยศิลปะ สื่อ และเทคโนโลยี	<b>แบบแสดง</b> ห้องเรียน SLOPE 113-114 ผังระบบปรับอากาศ ชั้น 1 มาตราส่วน 1 : 125	<b>รายการรับปรุง</b> - - - -	<b>รหัสผนังที่</b> IN-40 <b>จำนวนแผ่น</b> -
	<b>วิศวกรโครงสร้าง</b> - -	<b>วิศวกรเครื่องกล</b> ชนวัฒน์ นิตศุณวิจิตร กค.๑๒๓๘ [Signature]	<b>เขียนแบบ</b> ศุภจิต สระมีจาวา ก.ศ.๑๑๕๗๓ [Signature]	<b>สถานที่</b> อาคารวิทยาลัยศิลปะ สื่อ และเทคโนโลยี มหาวิทยาลัยเชียงใหม่ อาคารศูนย์นวัตกรรมและการเรียนรู้ มหาวิทยาลัยเชียงใหม่ <b>เจ้าของ</b> วิทยาลัยศิลปะ สื่อ และเทคโนโลยี มหาวิทยาลัยเชียงใหม่	<b>DATE</b> : 00/00/2023	ข้อควรระวังในการใช้งาน: 1. 



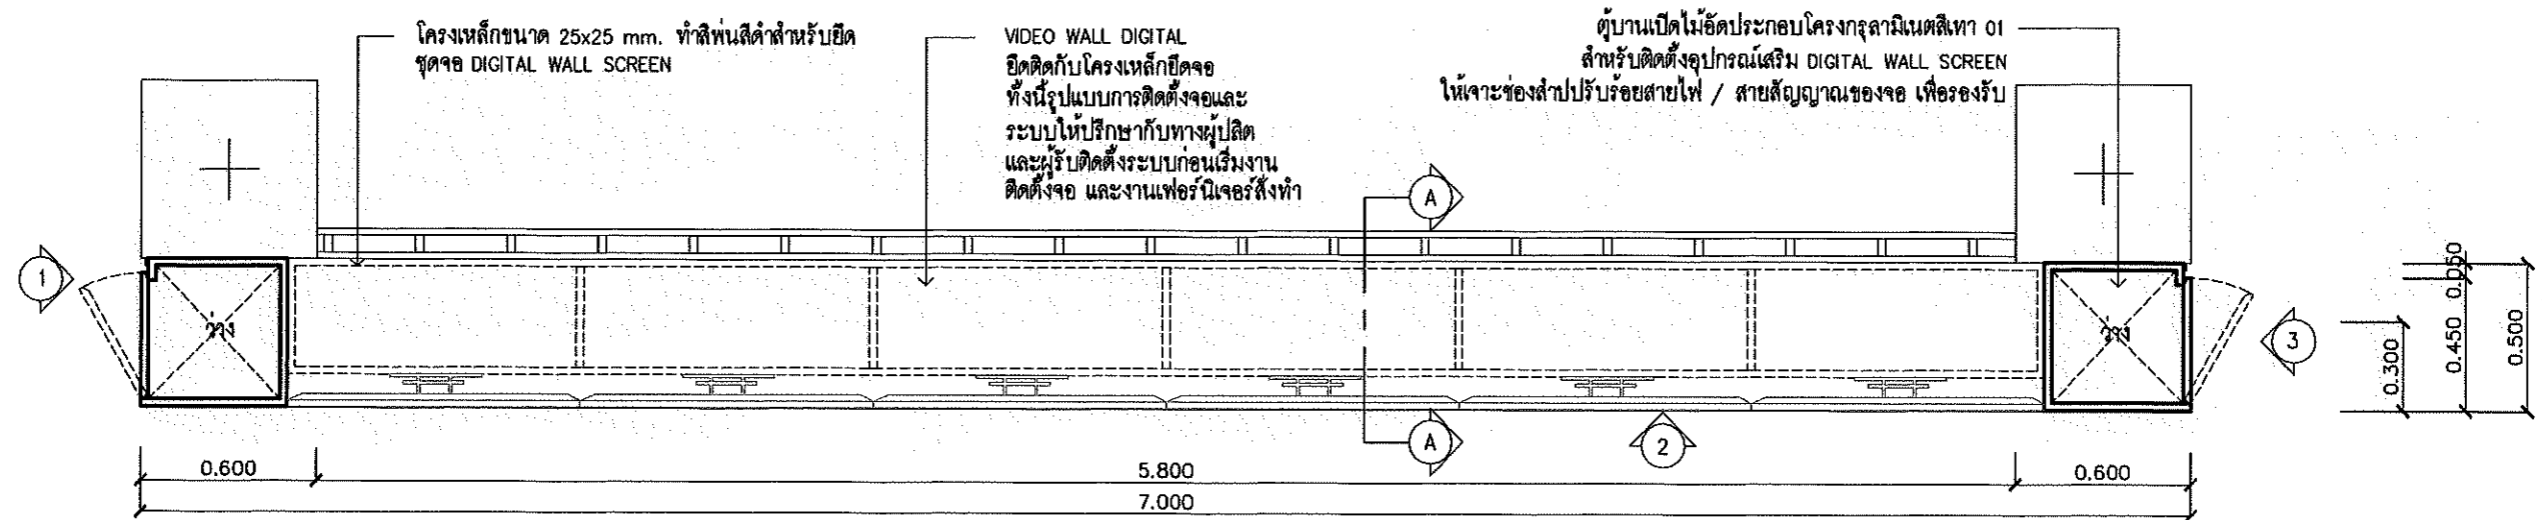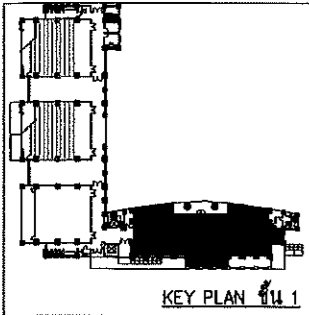

แบบขยาย 1BF-01  
SCALE 1 : 25


นายชัยภูมิ กีฬาแปง  
(นายชัยภูมิ กีฬาแปง)  
หัวหน้างานออกแบบและก่อสร้าง

(ผู้ช่วยศาสตราจารย์ ดร. วรวิทย์ จันทร์ฉาย)  
คณบดีวิทยาลัยศิลปะ สื่อ และเทคโนโลยี


**PACDE**  
PACDE COMPANY LIMITED

<b>PACDE</b> PACDE COMPANY LIMITED 215 ถนนวิภาวดีรังสิต แขวงจตุจักร เขตจตุจักร กรุงเทพฯ 10200 Tel. 053 221 160 , 02-6453610	<b>สถาปนิก</b> ธีระวุฒิ อินทรมงคล ก.ศด.8099 <i>[Signature]</i>	<b>วิศวกรไฟฟ้า</b> กฤษณะ อินดี วทศ.948 <i>[Signature]</i>	<b>วิศวกรสุขาภิบาล</b> ชนวัฒน์ นีทัศน์วิจิตร ศส.338 <i>[Signature]</i>	<b>เลขที่แบบ</b> - <b>โครงการ</b> ปรับปรุง อาคารวิทยาลัยศิลปะ สื่อ และเทคโนโลยี	<b>แบบแสดง</b> แบบขยาย 1BF-01 <b>มาตราส่วน</b> 1 : 25 <b>DATE</b> : 00/00/2023	<b>รายการปรับปรุง</b> - - -	<b>รหัสบันทึก</b> IN-42 <b>จำนวนแผ่น</b> -
	<b>วิศวกรโครงสร้าง</b> - -	<b>วิศวกรเครื่องกล</b> ชนวัฒน์ นีทัศน์วิจิตร กศ.9238 <i>[Signature]</i>	<b>เขียนแบบ</b> ศุภจิต สระมัจฉา ก.ศด.18573 <i>[Signature]</i>	<b>สถานที่</b> อาคารวิทยาลัยศิลปะ สื่อ และเทคโนโลยี มหาวิทยาลัยเชียงใหม่ อาคารศูนย์นวัตกรรมและการเรียนรู้ มหาวิทยาลัยเชียงใหม่ <b>เจ้าของ</b> วิทยาลัยศิลปะ สื่อ และเทคโนโลยี มหาวิทยาลัยเชียงใหม่	<b>รายละเอียด</b> 




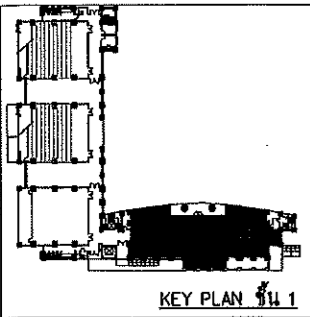

VIDEO WALL DIGITAL  
ยึดติดกับ โครงเหล็กยึดจอ  
ทั้งนี้รูปแบบการติดตั้งจอและ  
ระบบให้ปรึกษากับทางผู้ผลิต  
และผู้รับติดตั้งระบบก่อนเริ่มงาน  
ติดตั้งจอ และงานเฟอร์นิเจอร์สั่งทำ

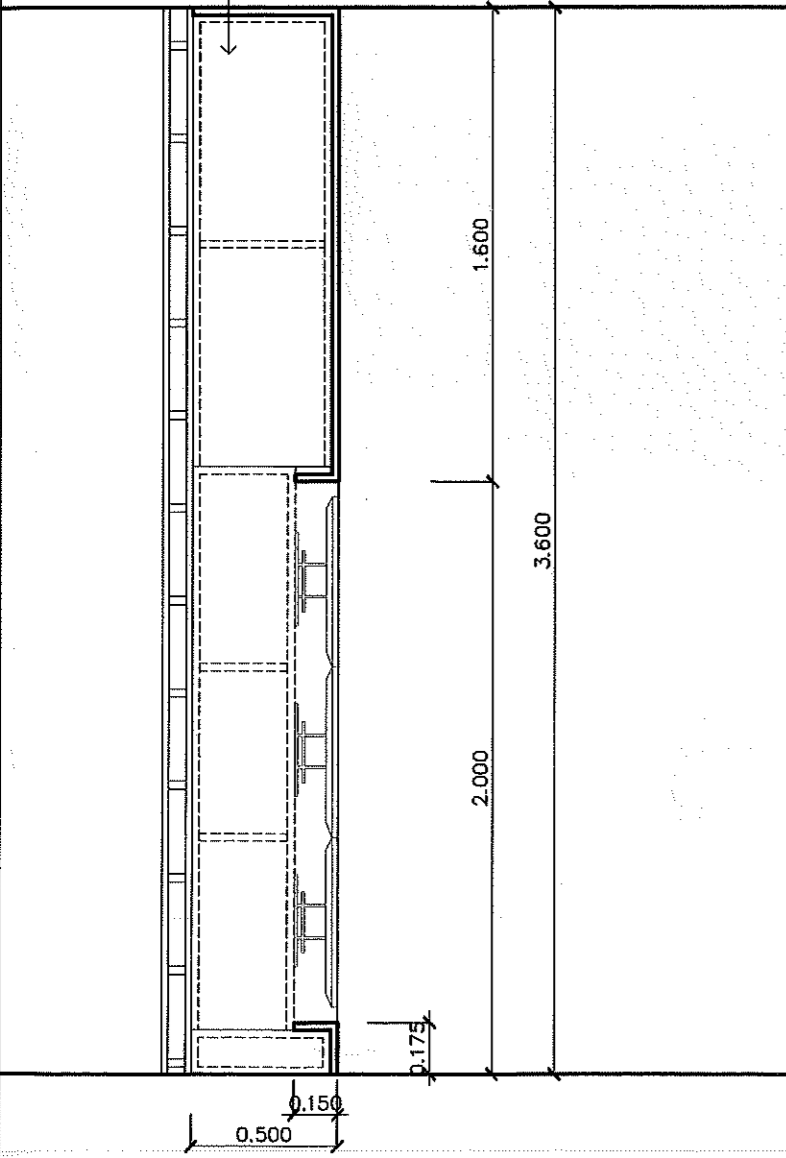

รูปตัด A-A1BF-01  
SCALE 1 : 25

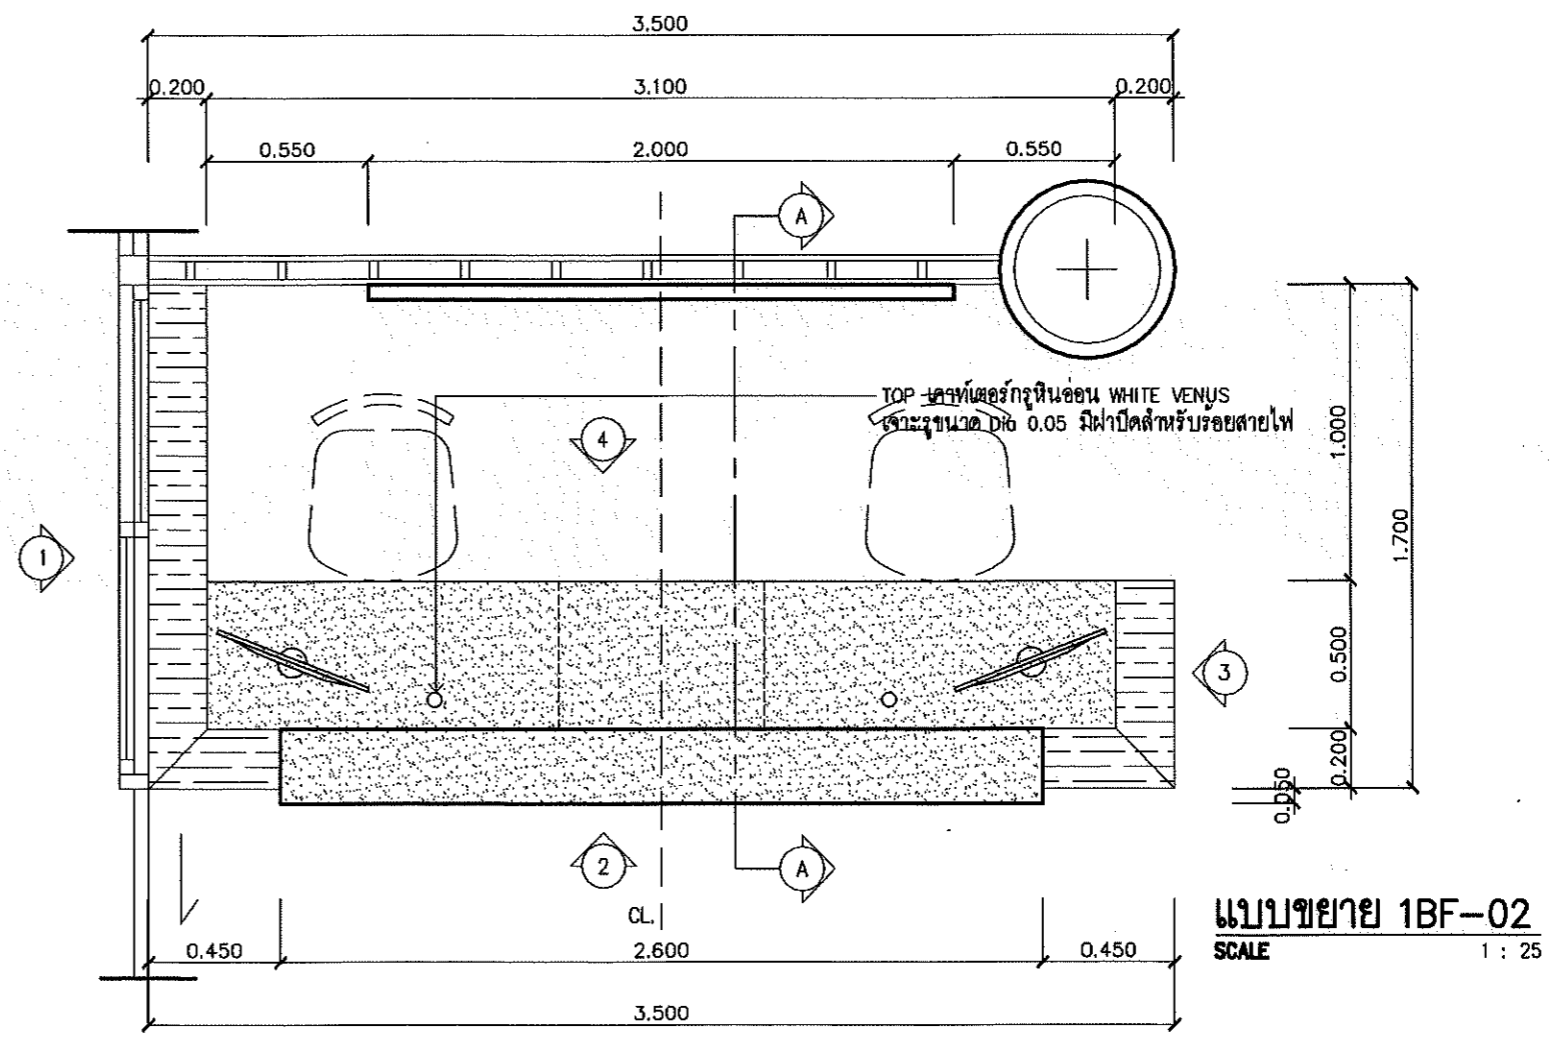



*(Signature)*  
นายชัยภูมิ กี่ฟ้าแปง  
ผู้อำนวยการออกแบบและก่อสร้าง

*(Signature)*  
ผู้ช่วยศาสตราจารย์ ดร. วรวิษณุ จันทร์ฉาย  
คณบดีวิทยาลัยศิลปะ สื่อ และเทคโนโลยี



*(Signature)*

<b>PACDE</b> PACDE COMPANY LIMITED 215 นครภูมิ นครภูมิ อเมือง เชียงใหม่ 50200 Tel. 053 221 160 , 02-6453610	<b>สถาปนิก</b> ธีระวุฒิ อินทรมงคล กศด.8099 <i>(Signature)</i>	<b>วิศวกรไฟฟ้า</b> กฤษณะ อินดี วพ.948 <i>(Signature)</i>	<b>วิศวกรสุขาภิบาล</b> ธนวัฒน์ นิตินวิจิตร สด.338 <i>(Signature)</i>	<b>เลขที่แบบ</b> - <b>โครงการ</b> ปรับปรุง อาคารวิทยาลัยศิลปะ สื่อ และเทคโนโลยี	<b>แบบแสดง</b> แบบขยาย BF-07 <b>มาตราส่วน</b> 1 : 25 <b>DATE</b> : 00/00/2023	<b>รายการปรับปรุง</b> - - - -	<b>รหัสแผ่นที่</b> IN-44 <b>จำนวนแผ่น</b> -
	<b>วิศวกรโครงสร้าง</b> - -	<b>วิศวกรเครื่องกล</b> ธนวัฒน์ นิตินวิจิตร กน.9238 <i>(Signature)</i>	<b>เขียนแบบ</b> ศุภจิต ศรีระมัญญา กศด.18573 <i>(Signature)</i>	<b>สถานที่</b> อาคารวิทยาลัยศิลปะ สื่อ และเทคโนโลยี มหาวิทยาลัยเชียงใหม่ อาคารศูนย์นวัตกรรมและการเรียนรู้ มหาวิทยาลัยเชียงใหม่ <b>เจ้าของ</b> วิทยาลัยศิลปะ สื่อ และเทคโนโลยี มหาวิทยาลัยเชียงใหม่	<small>บริษัทสถาปนิกและวิศวกรธีระวุฒิ 

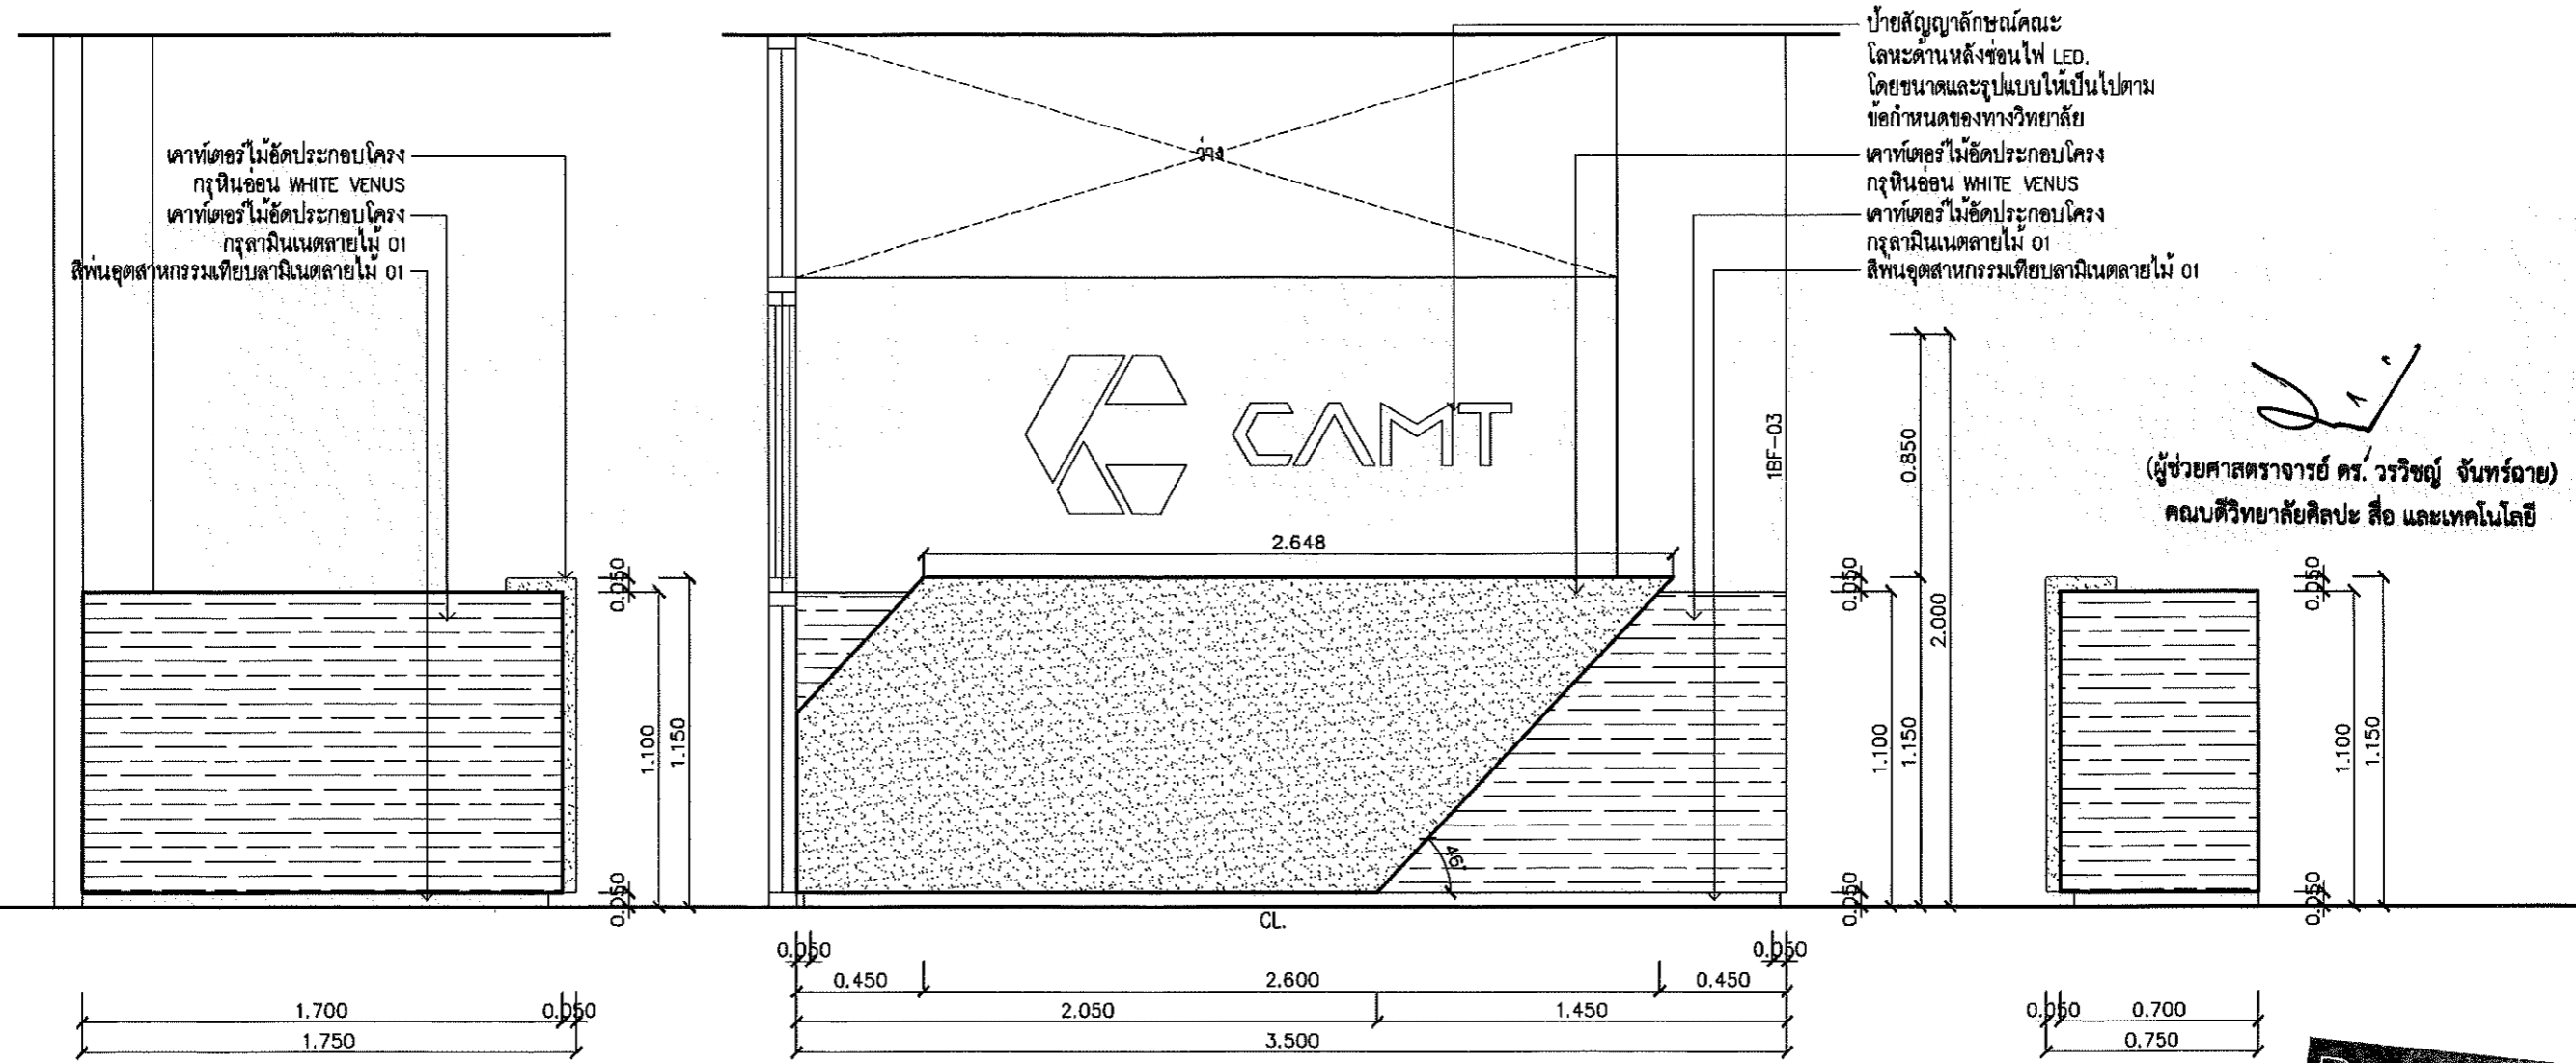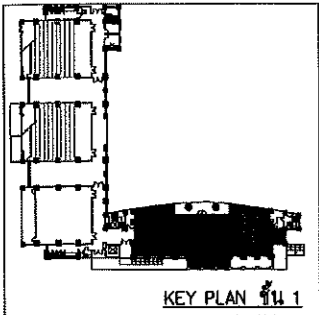

รูปด้าน 1 1BF-02  
SCALE 1 : 25



รูปด้าน 2 1BF-02  
SCALE 1 : 25

รูปด้าน 3 1BF-02  
SCALE 1 : 25


ตรวจแล้ว  
(นายชัยภูมิ กีฬาแปง)  
หัวหน้างานออกแบบและก่อสร้าง




<b>PACDE</b> PACDE COMPANY LIMITED 215 นครภูมิ ต.ศรีภูมิ อ.เมือง เชียงใหม่ 50200 Tel. 053 221 160 , 02-6453610	<b>สถาปนิก</b> ธีระวุฒิ สิมทรมงคล ก.ศ.ด.8099	<b>วิศวกรไฟฟ้า</b> กฤษณะ อินดี วทป/948	<b>วิศวกรสุขาภิบาล</b> ชนวัฒน์ นิตศนวิจิตร ศส.338	<b>เลขที่แบบ</b> -	<b>แบบแสดง</b> แบบขยาย 1BF-02	<b>รายการปรับปรุง</b> -	<b>รหัสผนังที่</b> IN-45
	<b>วิศวกรโครงสร้าง</b> -	<b>วิศวกรเครื่องกล</b> ชนวัฒน์ นิตศนวิจิตร กก9238	<b>เขียนแบบ</b> ศุภจิต สระมัจฉา ก.ศ.ด.18575	<b>โครงการ</b> ปรับปรุง อาคารวิทยาลัยศิลปะ สื่อ และเทคโนโลยี	<b>สถานที่</b> อาคารวิทยาลัยศิลปะ สื่อ และเทคโนโลยี มหาวิทยาลัยเชียงใหม่ อาคารศูนย์นวัตกรรมและภาครียนรู้ มหาวิทยาลัยเชียงใหม่	<b>มาตราส่วน</b> 1 : 25	<b>วันที่</b> -
				<b>เจ้าของ</b> วิทยาลัยศิลปะ สื่อ และเทคโนโลยี มหาวิทยาลัยเชียงใหม่	<b>DATE</b> 00/00/2023	<small>           บริษัทฯ ขอสงวนสิทธิ์ในแบบและรายละเอียดที่ปรากฏในแบบสถาปัตย์วิศวกรรม            1. แบบสถาปัตย์วิศวกรรม 2. 

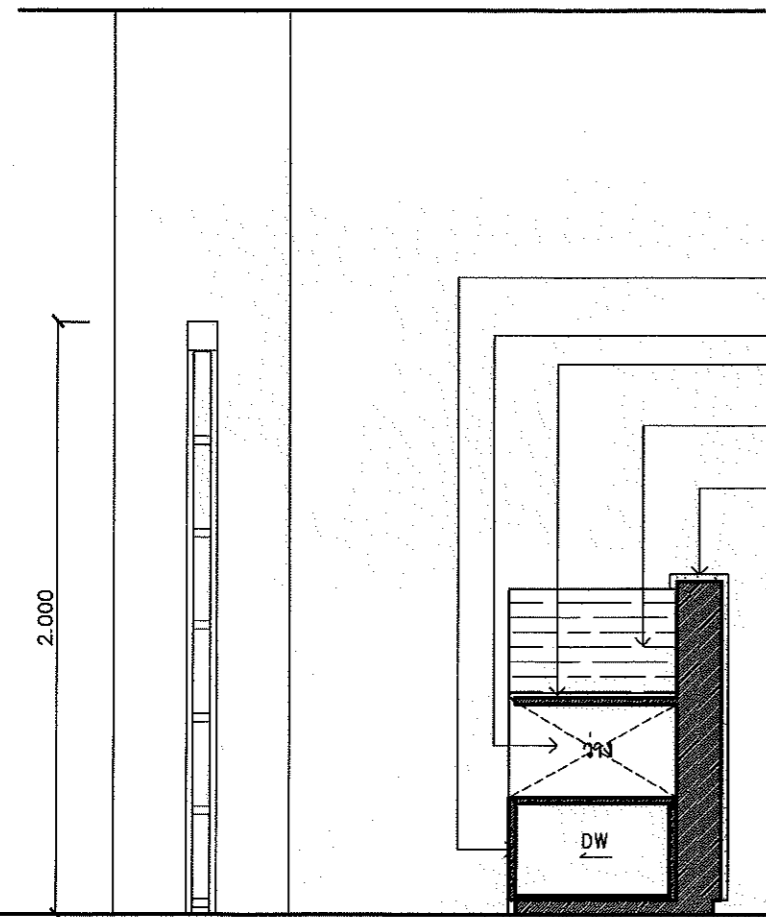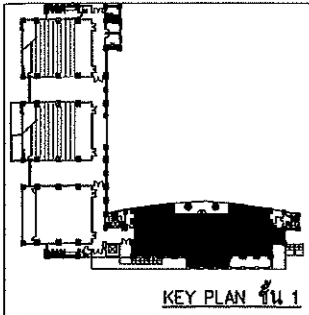


บานลิ้นชัก หน้าบานและภายในตู้ลิ้นชัก  
 ชุดสหกรรมเทียบลามีเนตลายไม้ 01  
 ภายในตู้ลิ้นชักชุดสหกรรมเทียบลามีเนตลายไม้ 01  
 TOP เคาะเตอร์กรุหินอ่อน WHITE VENUS  
 เเจาะรูขนาด Dia 0.05 มีฝาปิดสำหรับร้อยสายไฟ  
 เคาะเตอร์ไม้ัดประกอบโครง  
 กรุลามีนเนตลายไม้ 01  
 เคาะเตอร์ไม้ัดประกอบโครง  
 กรุหินอ่อน WHITE VENUS

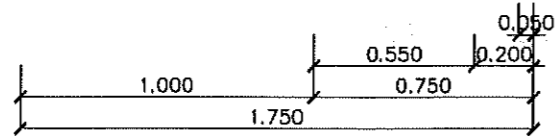

**รูปตัด A-A 1BF-02**  
 SCALE 1 : 25

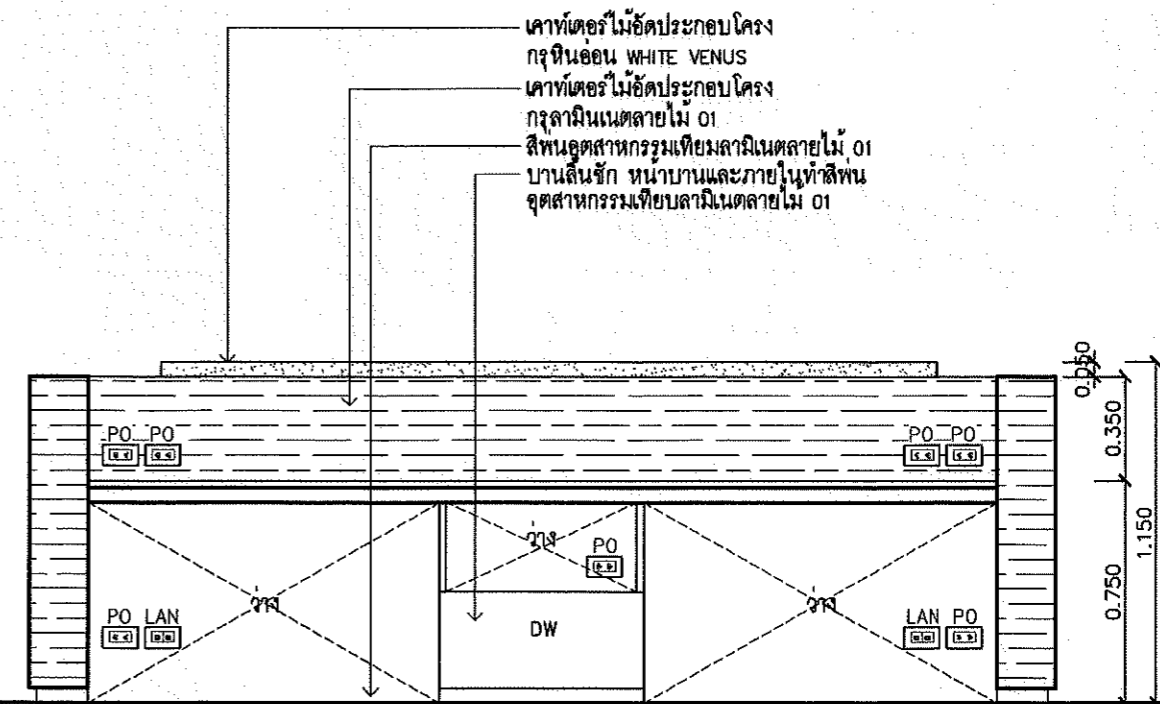

เคาะเตอร์ไม้ัดประกอบโครง  
 กรุหินอ่อน WHITE VENUS  
 เคาะเตอร์ไม้ัดประกอบโครง  
 กรุลามีนเนตลายไม้ 01  
 ลิ้นชักชุดสหกรรมเทียบลามีเนตลายไม้ 01  
 บานลิ้นชัก หน้าบานและภายในตู้ลิ้นชัก  
 ชุดสหกรรมเทียบลามีเนตลายไม้ 01

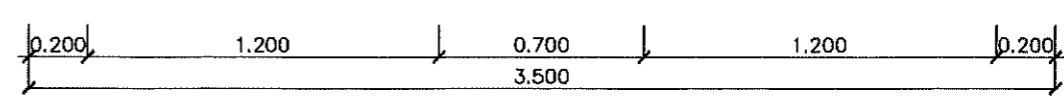

**รูปด้าน 4 1BF-02**  
 SCALE 1 : 25





ตรวจแก้ไข  
 (นายชัยภูมิ กิจฟ้าแปง)  
 หัวหน้างานออกแบบและก่อสร้าง

ผู้ช่วยศาสตราจารย์ ดร. วรวิทย์ จันทร์ฉาย)  
 คณบดีวิทยาลัยศิลปะ สื่อ และเทคโนโลยี


<b>PACDE</b> PACDE COMPANY LIMITED 215 ถนนวิภาวดีรังสิต แขวงสามเสนใน เขตพญาไท กรุงเทพมหานคร 10520 Tel. 053 221 160 , 02-6453610	ควบคุม สิริระภาณี อินทรมงคล ก.ศ.ด.8099	วิศวกรไฟฟ้า กฤษณะ อินดี วทศ.948	วิศวกรสถาปัตย์ ชนวัฒน์ นิตศนวิจิตร ศศ.338	ควบคุมแบบ ศุภจิต สระมัจฉา ก.ศ.ด.18573	หน้าที่ อาจารย์วิทยาลัยศิลปะ สื่อ และเทคโนโลยี มหาวิทยาลัยเชียงใหม่ อาจารย์ศูนย์นวัตกรรมและการเรียนรู้ มหาวิทยาลัยเชียงใหม่	มาตรฐาน 1 : 25	วิศวกรปรับปรุง -	รหัสแผ่นที่ IN-46
	วิศวกรโครงสร้าง -	วิศวกรเครื่องกล ชนวัฒน์ นิตศนวิจิตร กท.9238	วิศวกรสถาปัตย์ ศุภจิต สระมัจฉา ก.ศ.ด.18573	หน้าที่ วิทยาลัยศิลปะ สื่อ และเทคโนโลยี มหาวิทยาลัยเชียงใหม่	มาตรฐาน DATE : 00/00/2023	จำนวนแผ่น -	วิศวกรปรับปรุง -	รหัสแผ่นที่ -






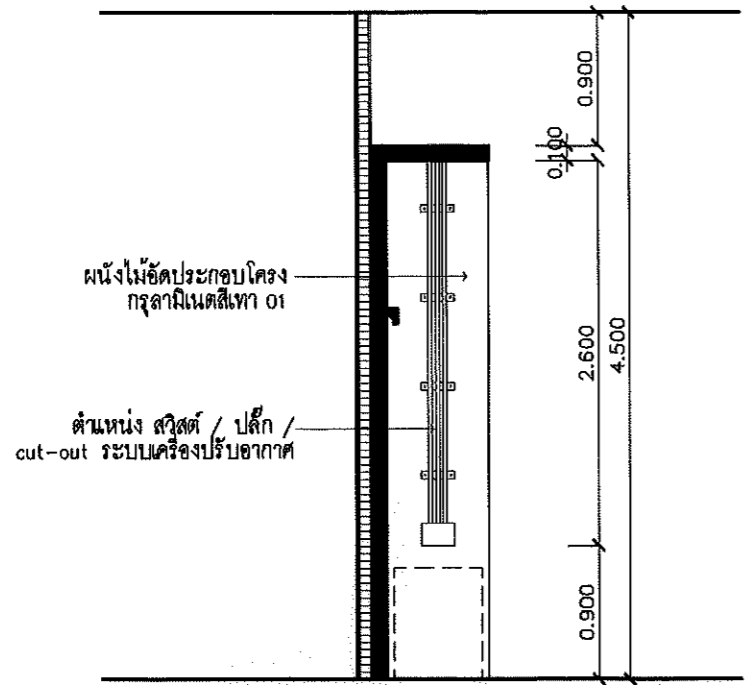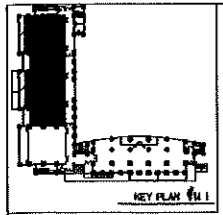

SECTION A-A 1BF-03  
SCALE 1 : 50

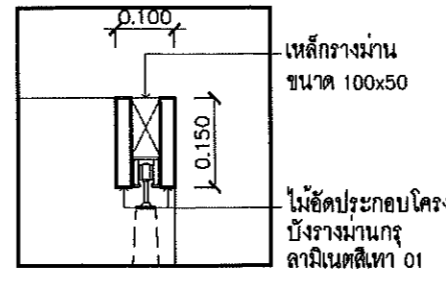


แบบขยายรางม่าน  
SCALE NONE

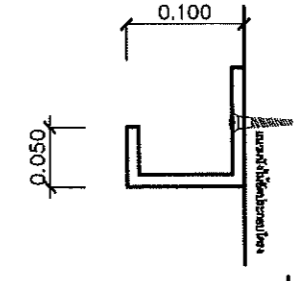

แบบขยายรางวางปากกา  
SCALE NONE

*(Handwritten signature)*


(ผู้ช่วยศาสตราจารย์ ดร. วรวิทย์ จันทร์ฉาย)  
คณบดีวิทยาลัยศิลปะ สื่อ และเทคโนโลยี

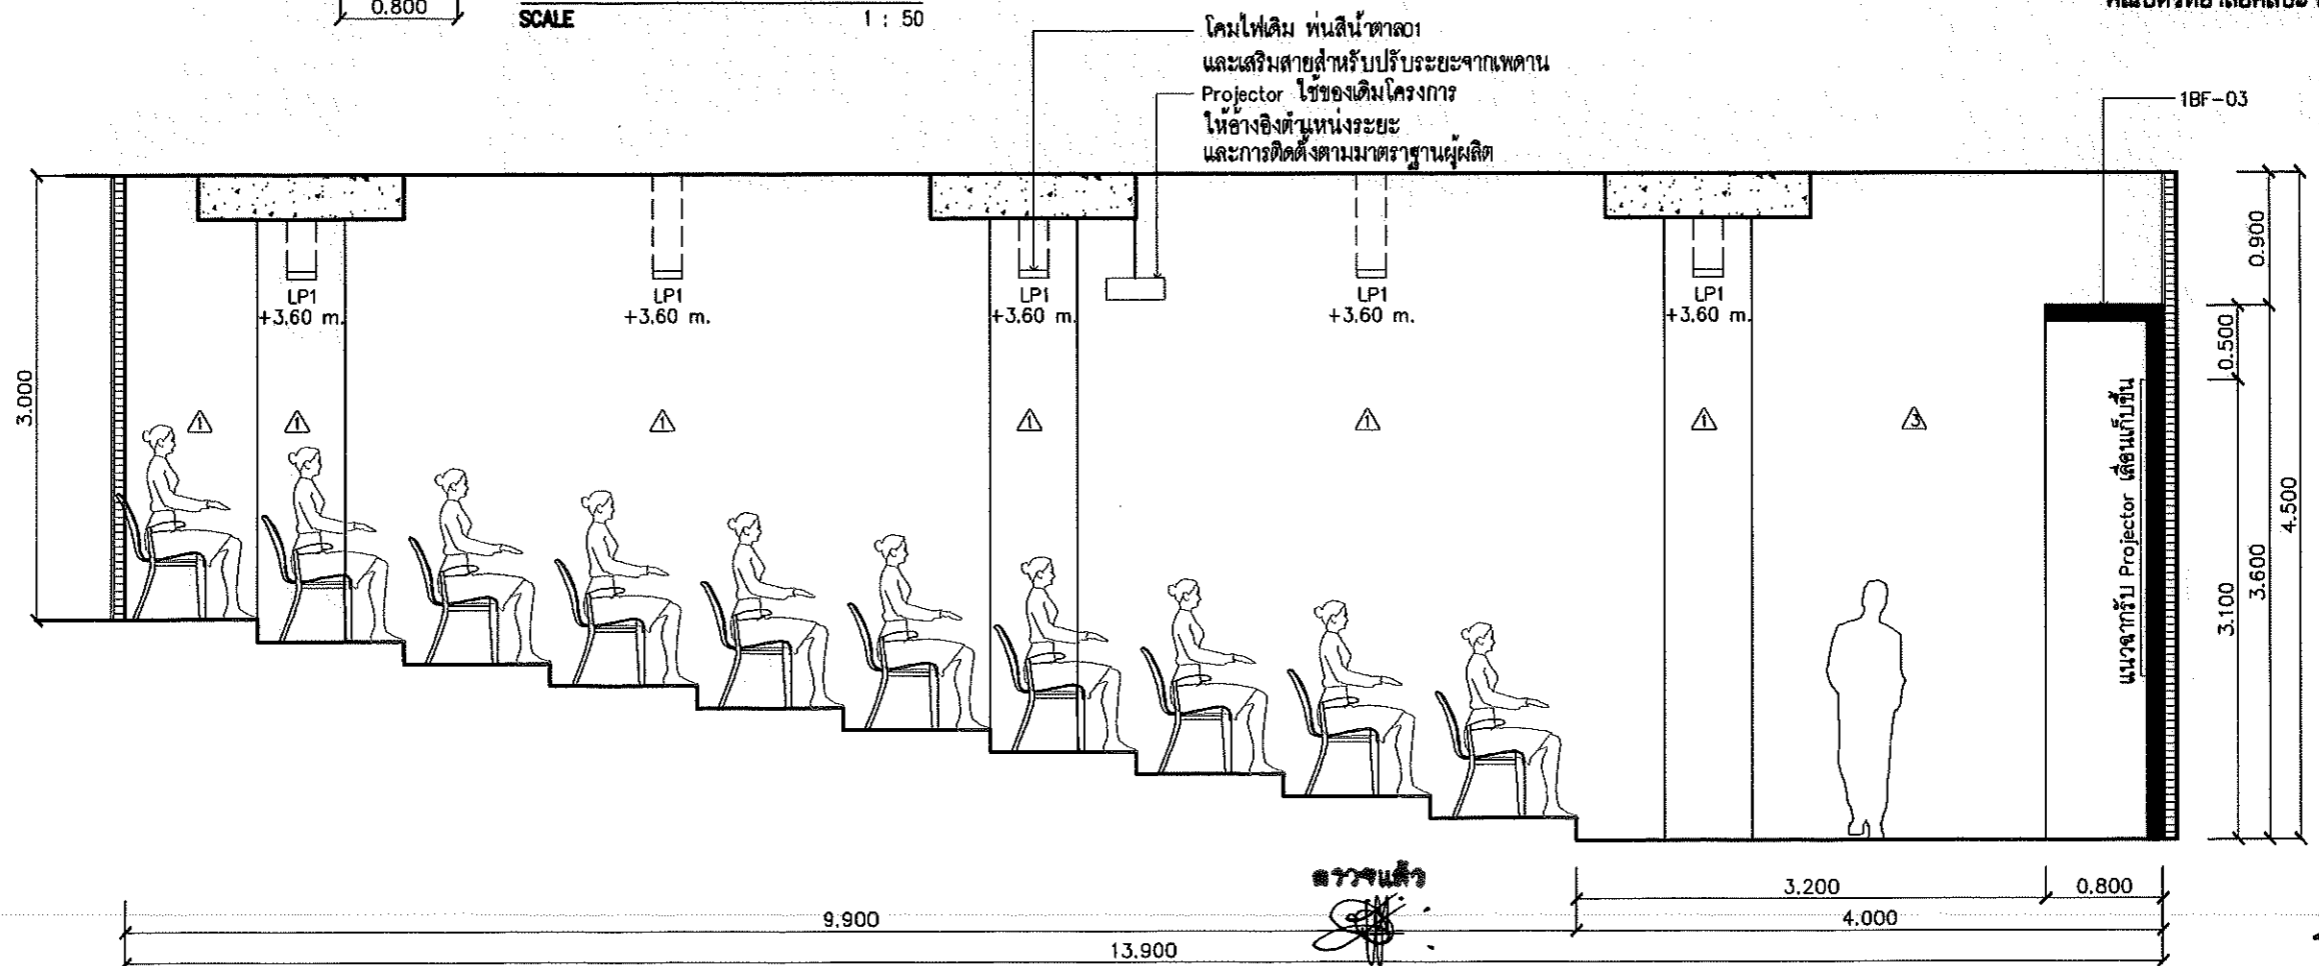


SECTION ห้อง SLOPE 1BF-03  
SCALE 1 : 50

*(Handwritten signature)*


<b>PACDE</b> PACDE COMPANY LIMITED 215 ถนนวิภาวดีรังสิต แขวงจตุจักร เขตจตุจักร กรุงเทพฯ 10200 Tel. 053 221 160 , 02-6453610	สถาปนิก สิระวุฒิ อินทรมงคล กศธ.80099 <i>(Signature)</i>	วิศวกรไฟฟ้า กฤษณะ ยินดี วท0/948 <i>(Signature)</i>	วิศวกรสุขาภิบาล ธนวัฒน์ นิตินันท์วิจิตร สส.
	วิศวกรโครงสร้าง - -	วิศวกรเครื่องกล ธนวัฒน์ นิตินันท์วิจิตร กท9238 <i>(Signature)</i>	วิศวกรแบบ ศุภจิต ศรีหัจฉา กศธ.18573 <i>(Signature)</i>	สถานที่ อาคารวิทยาลัยศิลปะ สื่อ และเทคโนโลยี มหาวิทยาลัยเชียงใหม่ อาคารศูนย์นวัตกรรมและกณเวียน มหาวิทยาลัยเชียงใหม่	วิศวกร วิทยาลัยศิลปะ สื่อ และเทคโนโลยี มหาวิทยาลัยเชียงใหม่	DATE : 00/00/2023	

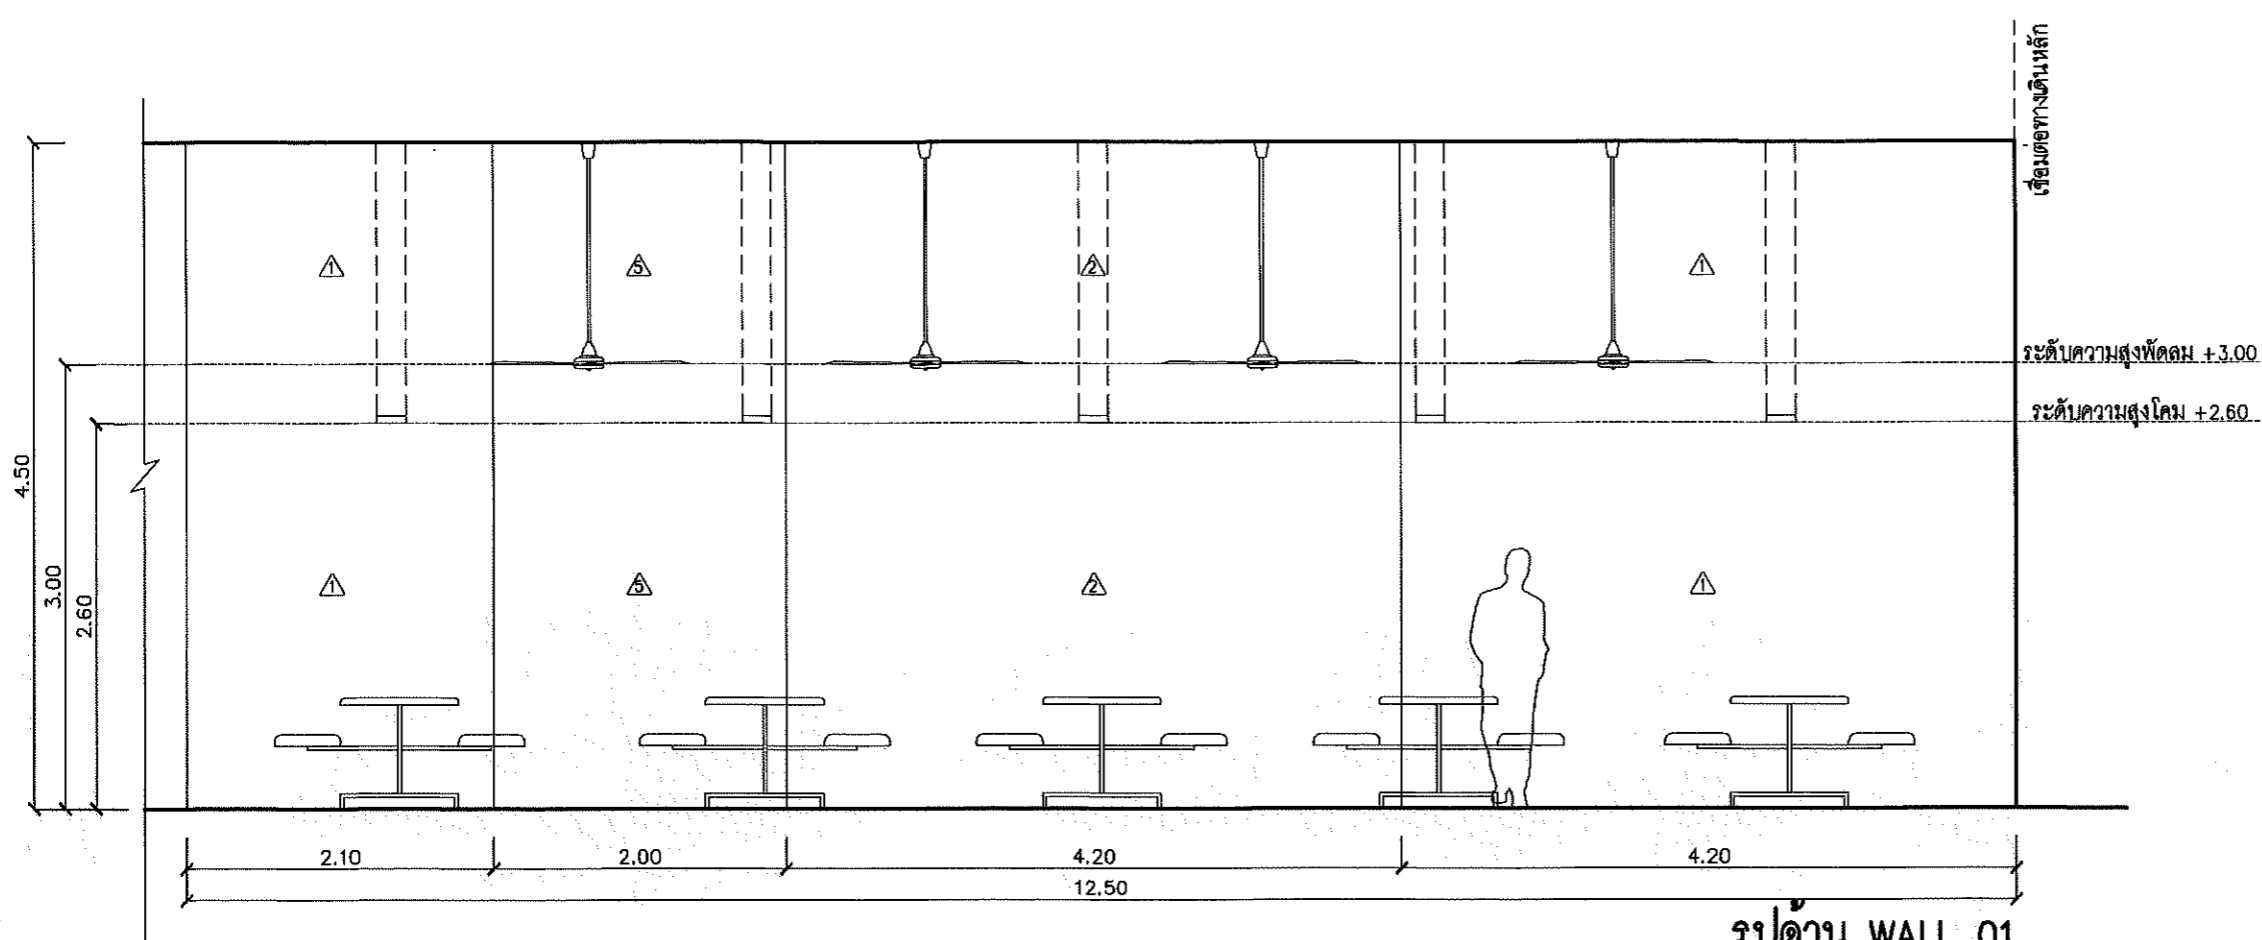

**รูปด้าน WALL 01**  
SCALE 1 : 50

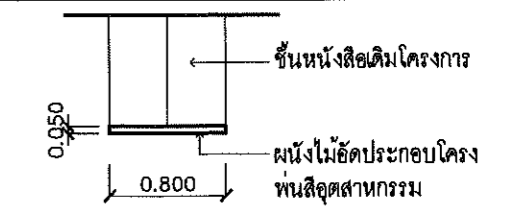


**แบบขยาย 1BF-05**  
SCALE 1 : 50

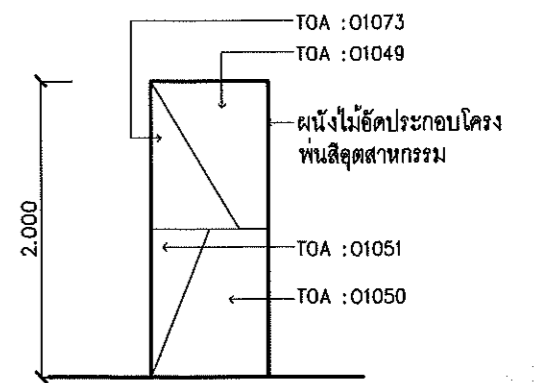

ตรวจแล้ว  
(นายชัยภูมิ กีฬาแบ่ง)  
หัวหน้างานออกแบบและก่อสร้าง


**แบบขยาย 1BF-04**  
SCALE 1 : 50

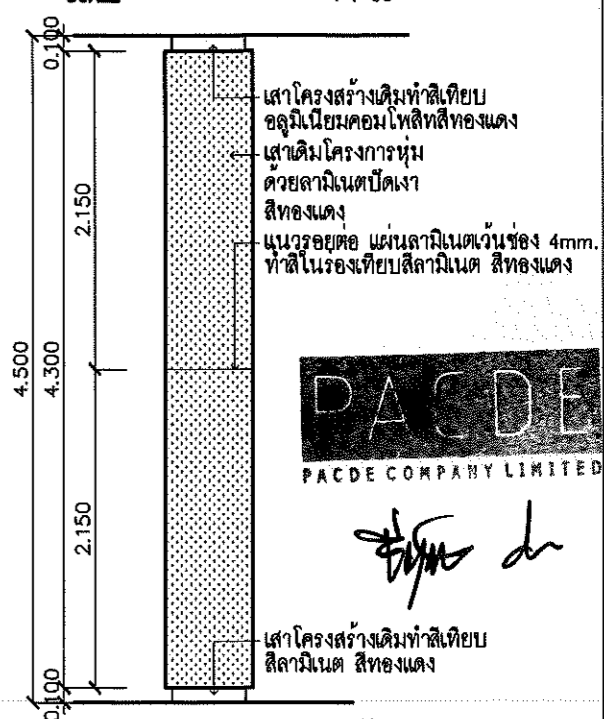


**PACDE**  
PACDE COMPANY LIMITED

Signature


**รูปด้าน 1BF-04**  
SCALE 1 : 50

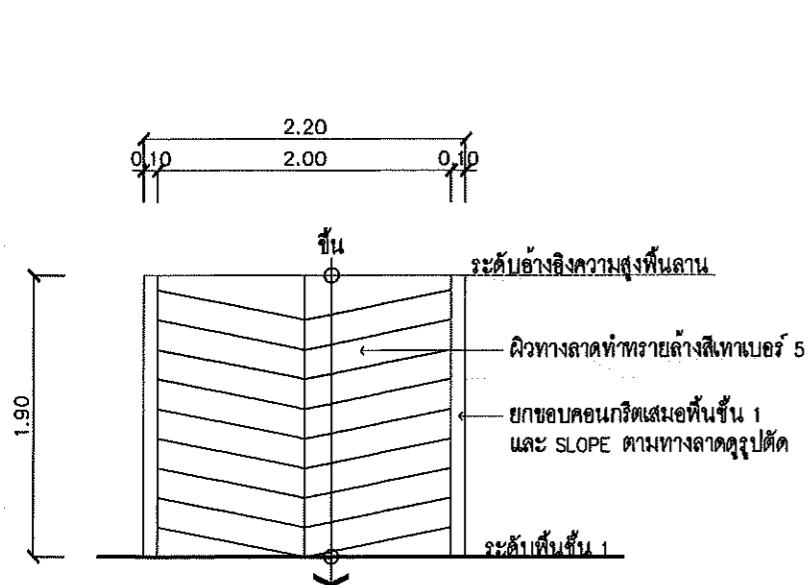

**ผัง RAMP 01**  
SCALE 1 : 50

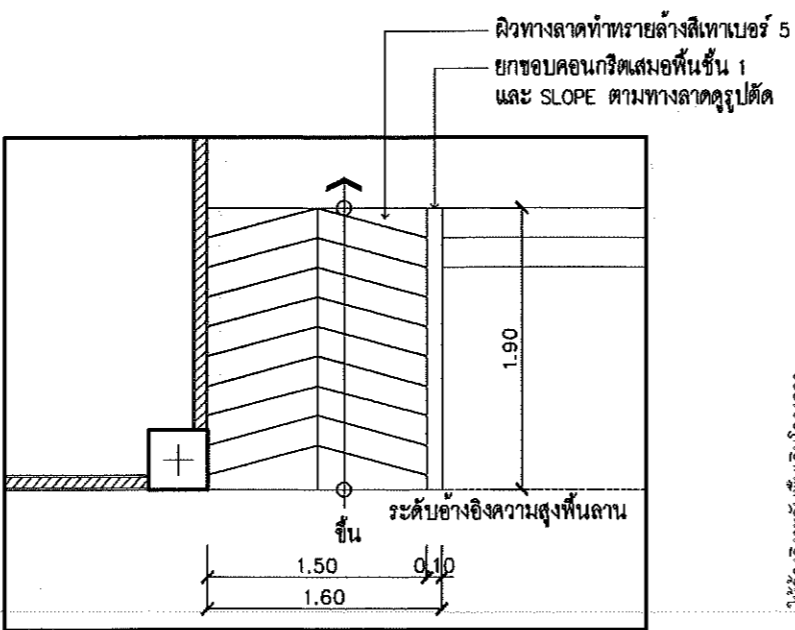

**ผัง RAMP 02**  
SCALE 1 : 50

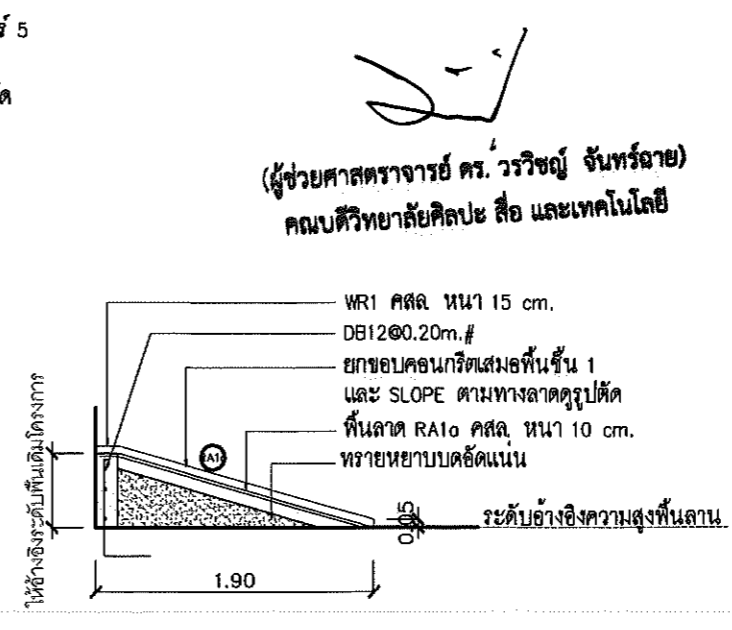


**TYPICAL DETAIL RAMP**  
SCALE 1 : 50


(ผู้ช่วยศาสตราจารย์ ดร. วรวิทย์ จันทร์ฉาย)  
คณบดีวิทยาลัยศิลปะ สื่อ และเทคโนโลยี

<b>PACDE</b> PACDE COMPANY LIMITED 215 ถนนวิภาวดีรังสิต แขวงจตุจักร เขตจตุจักร กรุงเทพฯ 10200 Tel. 053 221 160 , 02-6453610	<b>สถาปนิก</b> สิริวุฒิ อินทรมงคล ก.ศ.ด.8099 Signature	<b>วิศวกรไฟฟ้า</b> กฤษณะ ยินดี วท.948 Signature	<b>วิศวกรสุขาภิบาล</b> จันทวัฒน์ นิตินันท์ สด.338 Signature	<b>เลขที่แบบ</b> - <b>โครงการ</b> ปรับปรุง อาคารวิทยาลัยศิลปะ สื่อ และเทคโนโลยี	<b>แบบแสดง</b> แบบขยาย 1BF-03 <b>มาตราส่วน</b> 1 : 50 <b>DATE</b> : 00/00/2023	<b>รายการปรับปรุง</b> -	<b>รหัสแผ่นที่</b> A-49 <b>จำนวนแผ่น</b> -
	<b>วิศวกรโครงสร้าง</b> -	<b>วิศวกรเครื่องกล</b> จันทวัฒน์ นิตินันท์ วท.9238 Signature	<b>เขียนแบบ</b> ศุภจิต สระมัจฉา ก.ศ.ด.18573 Signature	<b>สถานที่</b> อาคารวิทยาลัยศิลปะ สื่อ และเทคโนโลยี มหาวิทยาลัยเชียงใหม่ อาคารศูนย์นวัตกรรมและการเรียนรู้ มหาวิทยาลัยเชียงใหม่ <b>เจ้าของ</b> วิทยาลัยศิลปะ สื่อ และเทคโนโลยี มหาวิทยาลัยเชียงใหม่	<b>หมายเหตุ</b> -	1. วิศวกรผู้ออกแบบและผู้ออกแบบสถาปัตย์ได้ตรวจสอบและพิจารณาแล้วพบว่าแบบดังกล่าวเป็นไปตามข้อกำหนดและมาตรฐานที่เกี่ยวข้อง 2. วิศวกรผู้ออกแบบและผู้ออกแบบสถาปัตย์ได้ตรวจสอบและพิจารณาแล้วพบว่าแบบดังกล่าวเป็นไปตามข้อกำหนดและมาตรฐานที่เกี่ยวข้อง 3. 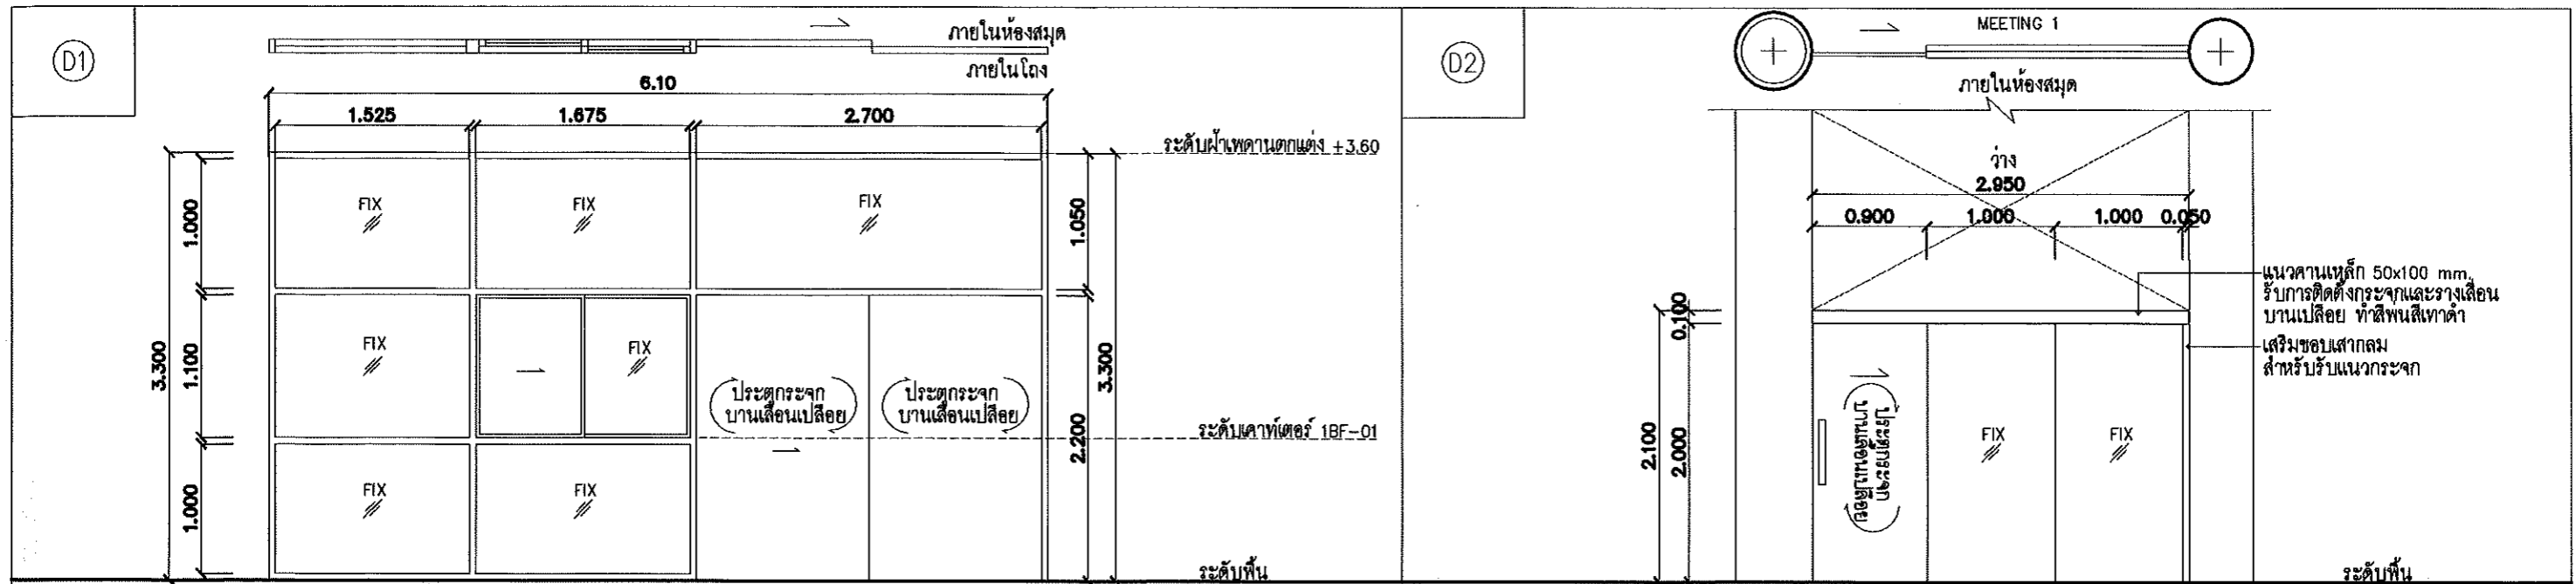


ชนิดประตู	ประตูบานเลื่อนเปลือย แบบกวดวิสตีเปิด	ชนิดประตู	ประตูบานเปิดเปลือย
วงกบ	อะลูมิเนียม ขนาด 2"x4" สีธรรมชาติ	วงกบ	สีวอลูมิเนียม 1"x1"
กรอบบาน	-	กรอบบาน	-
บาน/ลูกฟิก	กระจกใสสีเทาหนา 6 มม./ ส่วนบานประตูให้ใช้กระจก LAMINATE 3+3	บาน/ลูกฟิก	กระจกใสสีเทา LAMINATE 3+3/ ส่วนบานประตูให้ใช้กระจก LAMINATE 3+3
บานพับ	ชุดบานเลื่อนของ G-U รุ่น SV-A80 ครบชุด รหัส L-15122-006, L-15015-013	บานพับ	ชุดบานเลื่อนของ G-U รุ่น SV-A80 ครบชุด รหัส L-15122-006, L-15015-013
กุญแจ/ลูกบิด	ชุดล็อค G-U รหัส L-15207-003, L-15205-009, L-15013-332S	กุญแจ/ลูกบิด	ชุดล็อค G-U รหัส L-15207-003, L-15205-009, L-15013-332S
ตำแหน่ง	ห้องสมุดชั้น 1	ตำแหน่ง	ห้องสมุดชั้น 1

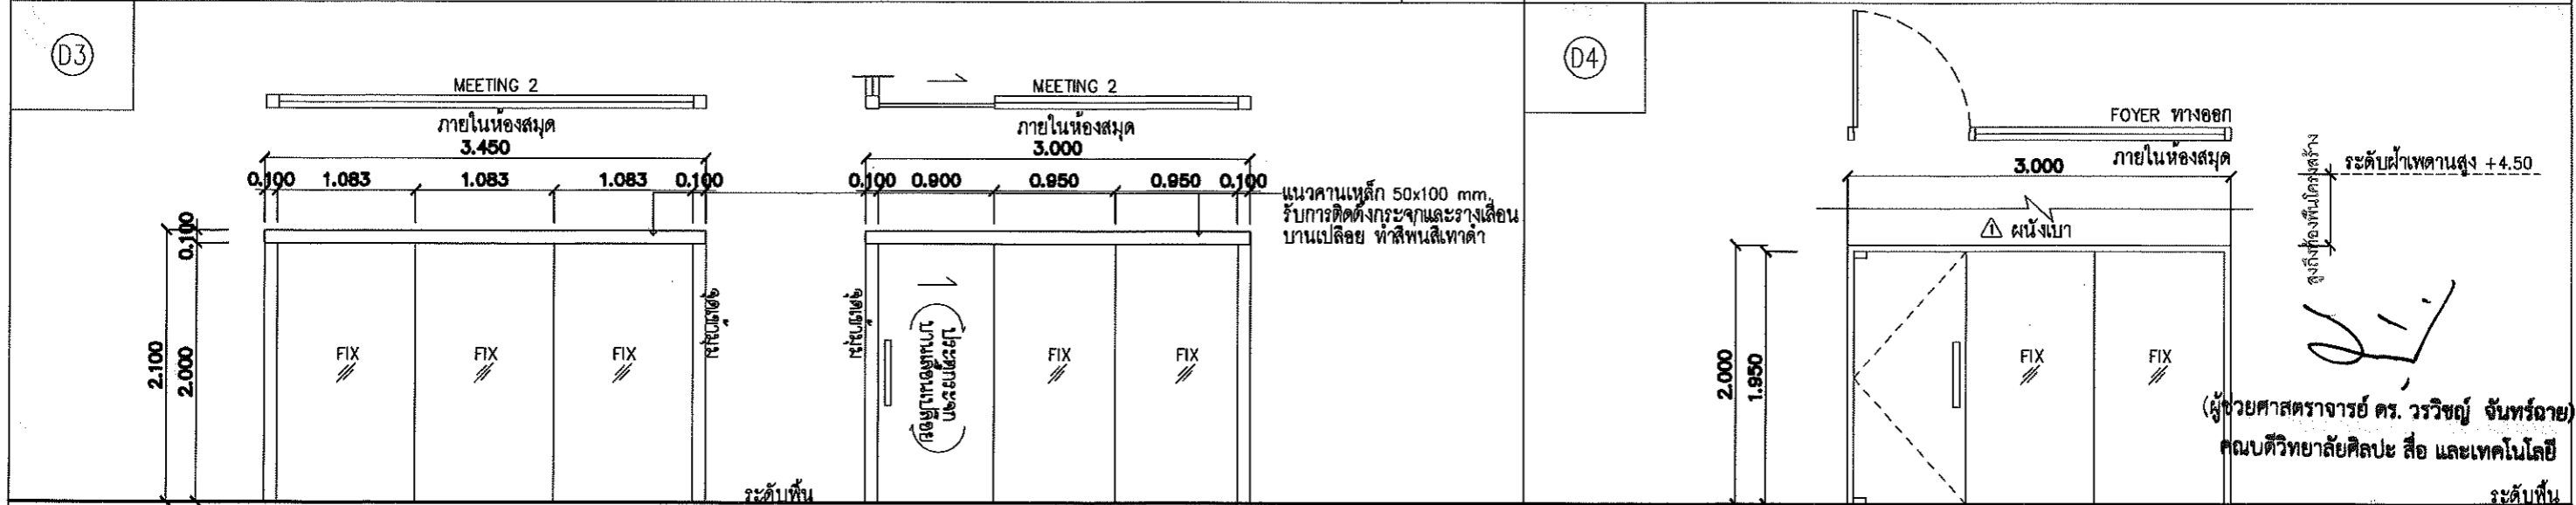


ชนิดประตู	ประตูบานเปิดเปลือย	ชนิดประตู	ประตูบานเปิดเปลือย
วงกบ	สีวอลูมิเนียม 1"x1"	วงกบ	อะลูมิเนียม ขนาด 2"x4" สีธรรมชาติ
กรอบบาน	-	กรอบบาน	-
บาน/ลูกฟิก	กระจกใสสีเทา LAMINATE 3+3/ ส่วนบานประตูให้ใช้กระจก LAMINATE 3+3	บาน/ลูกฟิก	กระจกใสสีเทา LAMINATE 3+3/ ส่วนบานประตูให้ใช้กระจก LAMINATE 3+3
บานพับ	ชุดบานเลื่อนของ G-U รุ่น SV-A80 ครบชุด รหัส L-15122-006, L-15015-013	บานพับ	ชุดบานเลื่อนของ G-U รหัส L-15252-002, L-15252-003, L-15207-001, L-15207-002, L-15207-006
กุญแจ/ลูกบิด	ชุดล็อค G-U รหัส L-15207-003, L-15205-009, L-15013-332S	กุญแจ/ลูกบิด	ชุดล็อคของ G-U รหัส L-15207-003, L-15205-009, L-15013-332S
ตำแหน่ง	ห้องสมุดชั้น 1	ตำแหน่ง	ห้องสมุดชั้น 1

<p>PACDE COMPANY LIMITED</p> <p>215 ถนนวิภาวดีรังสิต แขวง เมือง เชียงใหม่ 50200 Tel. 053 221 160 , 02-6453610</p>	<p>สถาปนิก</p> <p>สิริวุฒิ อินทรมงคล ก.ศ.๘๐๘๐๘</p>	<p>วิศวกรไฟฟ้า</p> <p>กฤษณะ ยินดี วพ.๑๔๘</p>	<p>วิศวกรสถาปัตย์</p> <p>ชานวัฒน์ นิตศุนวิจิตร ศส.๖๖๘</p>	<p>ช่างเขียน</p> <p>สุจิต สระมัจฉา ก.ศ.๑๘๕๖๖</p>	<p>ช่างเทคนิค</p> <p>วิภาวดีรังสิต เชียงใหม่</p>	<p>แบบแสดง</p> <p>แบบขยายประตูหน้าต่าง</p>	<p>รายการประกอบ</p> <p>PACDE COMPANY LIMITED A-51</p>
	<p>วิศวกรโครงสร้าง</p> <p>ชานวัฒน์ นิตศุนวิจิตร ก.ศ.๑๒๖๘</p>	<p>เขียนแบบ</p> <p>ศุภจิต สระมัจฉา ก.ศ.๑๘๕๖๖</p>	<p>สถานที่</p> <p>อาคารวิทยาลัยศิลปะ สื่อ และเทคโนโลยี มหาวิทยาลัยเชียงใหม่</p>	<p>มาตราส่วน</p> <p>1 : 50</p>	<p>จำนวนแผ่น</p> <p>-</p>	<p>วันที่</p> <p>00/00/2023</p>	<p>รายละเอียด</p> <p>แบบขยายประตูหน้าต่าง</p>

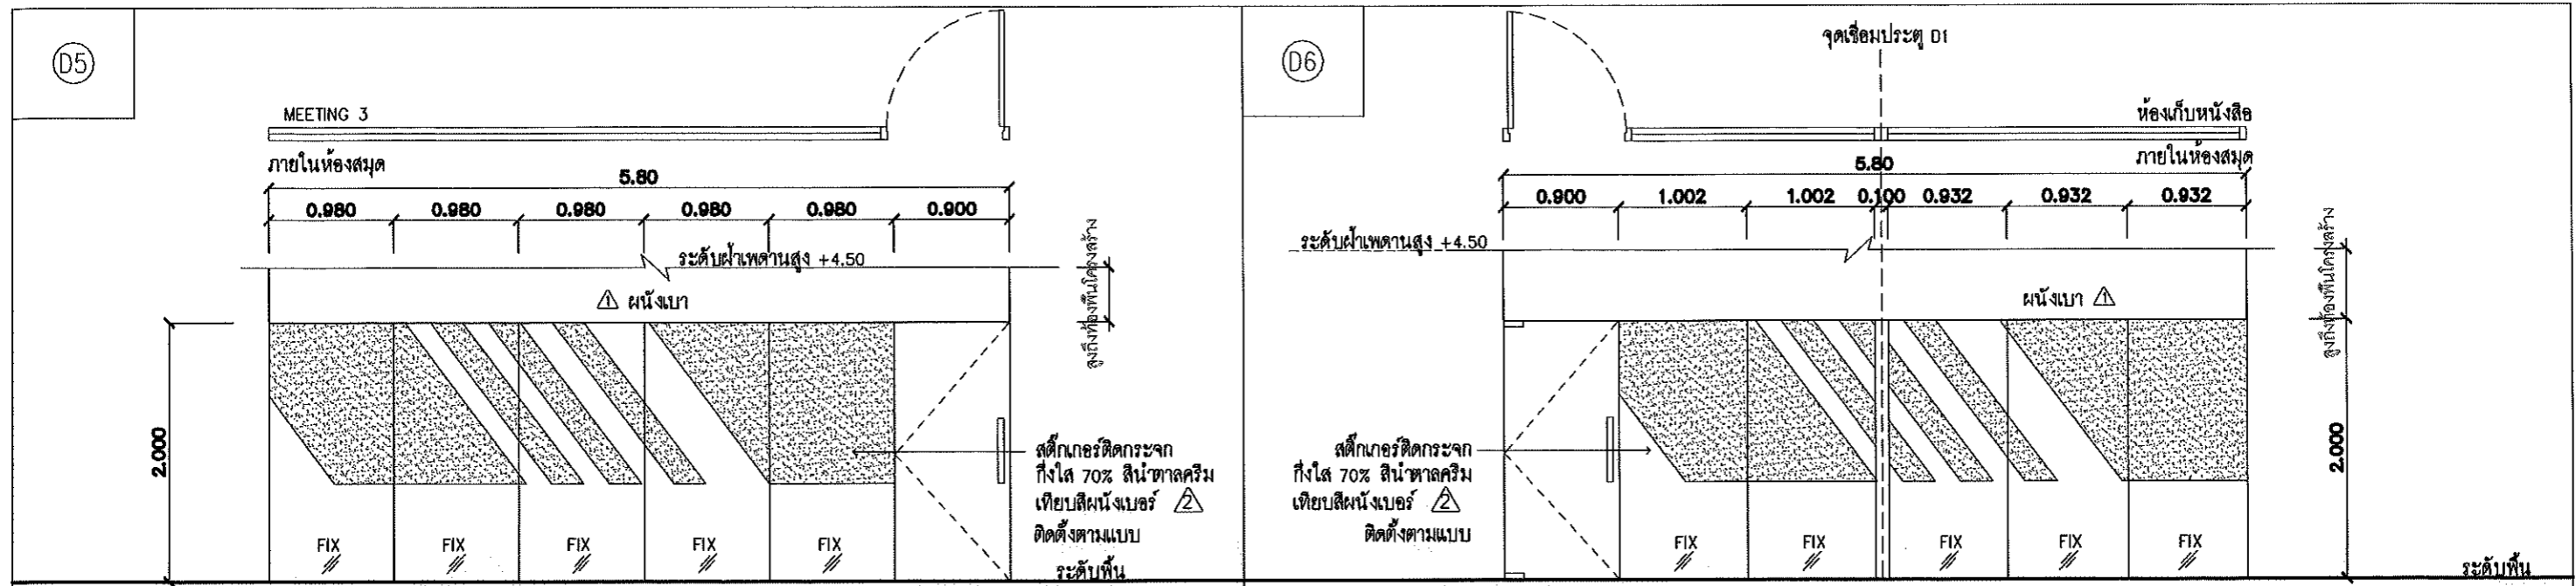

ชนิดประตู	ประตูบานเปิดเปลือย	ชนิดประตู	ประตูบานเปิดเปลือย
วงกบ	คิ้วเทอลูมิเนียม 1"x1"	วงกบ	คิ้วเทอลูมิเนียม 1"x1"
กรอบบาน	-	กรอบบาน	-
บาน/ลูกฟัก	กระจกใสสีเทา LAMINATE 3+3/ ส่วนบานประตูให้ใช้กระจก LAMINATE 3+3	บาน/ลูกฟัก	กระจกใสสีเทา LAMINATE 3+3/ ส่วนบานประตูให้ใช้กระจก LAMINATE 3+3
บานพับ	อุปกรณ์ของ G-U รหัส L-15252-002, L-15252-003, L-15207-001, L-15207-002, I-15207-006	บานพับ	อุปกรณ์ของ G-U รหัส L-15252-002, L-15252-003, L-15207-001, L-15207-002, I-15207-006
กุญแจ/ลูกบิด	อุปกรณ์ของ G-U รหัส L-15207-003, L-15205-009, L-15013-332S	กุญแจ/ลูกบิด	อุปกรณ์ของ G-U รหัส L-15207-003, L-15205-009, L-15013-332S
ตำแหน่ง	ห้องสมุด ชั้น 1	ตำแหน่ง	ห้องสมุด ชั้น 1

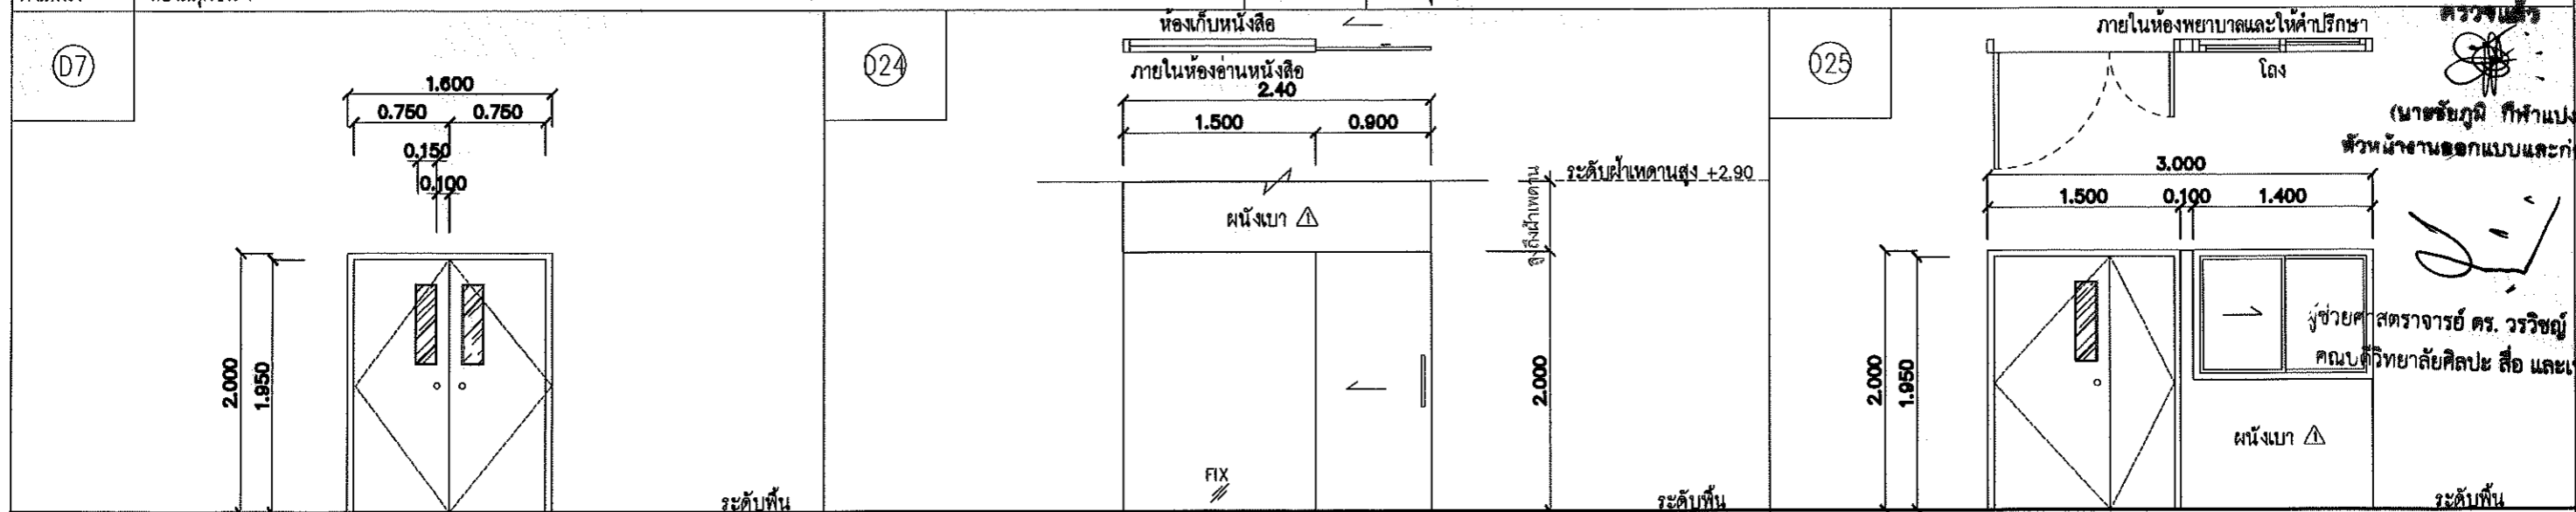


ชนิดประตู	ประตูบานเปิดคู่	ชนิดประตู	ประตูบานเลื่อนเปลือย	ชนิดประตู	ประตูบานเปิด/หน้าต่างบานสไลด์
วงกบ	บานประตูเดิมซ่อมทำสีทาสถากรรม ทาสีเทาเข้ม TOA :0743 ทั้งสองด้าน	วงกบ	คิ้วเทอลูมิเนียม 1"x1"	วงกบ	ไม้เนื้อแข็ง ขนาด 2"x4" ทำสีเทา / อลูมิเนียม มาตรฐาน 2"x4" สีธรรมชาติ
กรอบบาน	บานประตูเดิมซ่อมทำสีทาสถากรรม ทาสีเทาเข้ม TOA :0743 ทั้งสองด้าน	กรอบบาน	-	กรอบบาน	ไม้เนื้อแข็ง 1 1/2"x5" ทำสีเทา
บาน/ลูกฟัก	บานประตูเดิมซ่อมทำสีทาสถากรรม ทาสีเทาเข้ม TOA :0743 ทั้งสองด้าน	บาน/ลูกฟัก	กระจกใสสีเทา LAMINATE 3+3/ ส่วนบานประตูให้ใช้กระจก LAMINATE 3+3	บาน/ลูกฟัก	บล็อกบอร์ด 16 mm. ทำสีเทาเทียบวงกบติดตั้งตามแบบ / กระจกใสหนา 6 มม
บานพับ	บานพับสี STAINLESS MATT 48B ขนาด 4"x3"x2.5mm ของ G-U รหัส L-15206-102	บานพับ	อุปกรณ์ของ G-U รหัส L-15252-002, L-15252-003, L-15207-001, L-15207-002, I-15207-006	บานพับ	บานพับสี STAINLESS MATT 48B ขนาด 4"x3"x2.5mm ของ G-U รหัส L-15206-102
กุญแจ/ลูกบิด	ลูกบิดพร้อมกุญแจ ของ G-U รหัส L-15236-007, S-96883-00-0-10H	กุญแจ/ลูกบิด	อุปกรณ์ของ G-U รหัส L-15207-003, L-15205-009, L-15013-332S	กุญแจ/ลูกบิด	ลูกบิดพร้อมกุญแจ ของ G-U รหัส L-15236-007, S-96883-00-0-10H
ตำแหน่ง	ห้อง SLOPE 113, ห้อง SLOPE 114	ตำแหน่ง	ห้องสมุด ชั้น 1	ตำแหน่ง	ห้องพยาบาลและให้คำปรึกษา ชั้น 1

<b>PACDE</b> PACDE COMPANY LIMITED 215 ถนนวิภาวดีรังสิต แขวง เมือง เชียงใหม่ 50200 Tel. 053 221 160 , 02-6453610	<b>สถาปนิก</b> สิริวุฒิ สิมทรงยศ ภ.ศ.ด.8099 <i>Siriwut Simtongyot</i>	<b>วิศวกรไฟฟ้า</b> กฤษณะ อินดี วท.ก.948 <i>Kritsanee Indee</i>	<b>วิศวกรสุขาภิบาล</b> ชนวัฒน์ นิตินันท์วิจิตร ส.ส. 338 <i>Chanwanit Nitinan</i>	<b>เลขที่แบบ</b> - <b>โครงการ</b> ปรับปรุง อาคารวิทยาลัยศิลปะ สื่อ และเทคโนโลยี	<b>แบบแสดง</b> แบบขยายประตูหน้าต่าง <b>มาตราส่วน</b> 1 : 50 <b>DATE</b> : 00/00/2023	<b>รายการรับปรุง</b> <i>[Signature]</i>	<b>รหัสพื้นที่</b> A-52 <b>จำนวนหน้า</b> -
	<b>วิศวกรโครงสร้าง</b> ชนวัฒน์ นิตินันท์วิจิตร ภ.ก.จ.238 <i>Chanwanit Nitinan</i>	<b>วิศวกรเครื่องกล</b> ชนวัฒน์ นิตินันท์วิจิตร ภ.ก.จ.238 <i>Chanwanit Nitinan</i>	<b>เขียนแบบ</b> ศุภจิต ธรรมังจลา ภ.ศ.ด.18573 <i>Sujit Thammangjara</i>	<b>สถานที่</b> วิทยาลัยศิลปะ สื่อ และเทคโนโลยี มหาวิทยาลัยเชียงใหม่ <b>เจ้าของ</b> วิทยาลัยศิลปะ สื่อ และเทคโนโลยี มหาวิทยาลัยเชียงใหม่	<b>วันที่</b> วิทยาลัยศิลปะ สื่อ และเทคโนโลยี มหาวิทยาลัยเชียงใหม่	<b>PACDE</b> PACDE COMPANY LIMITED	<b>ผู้ช่วยศาสตราจารย์ ดร. วรวิทย์ จันทร์ฉาย</b> คณบดีวิทยาลัยศิลปะ สื่อ และเทคโนโลยี





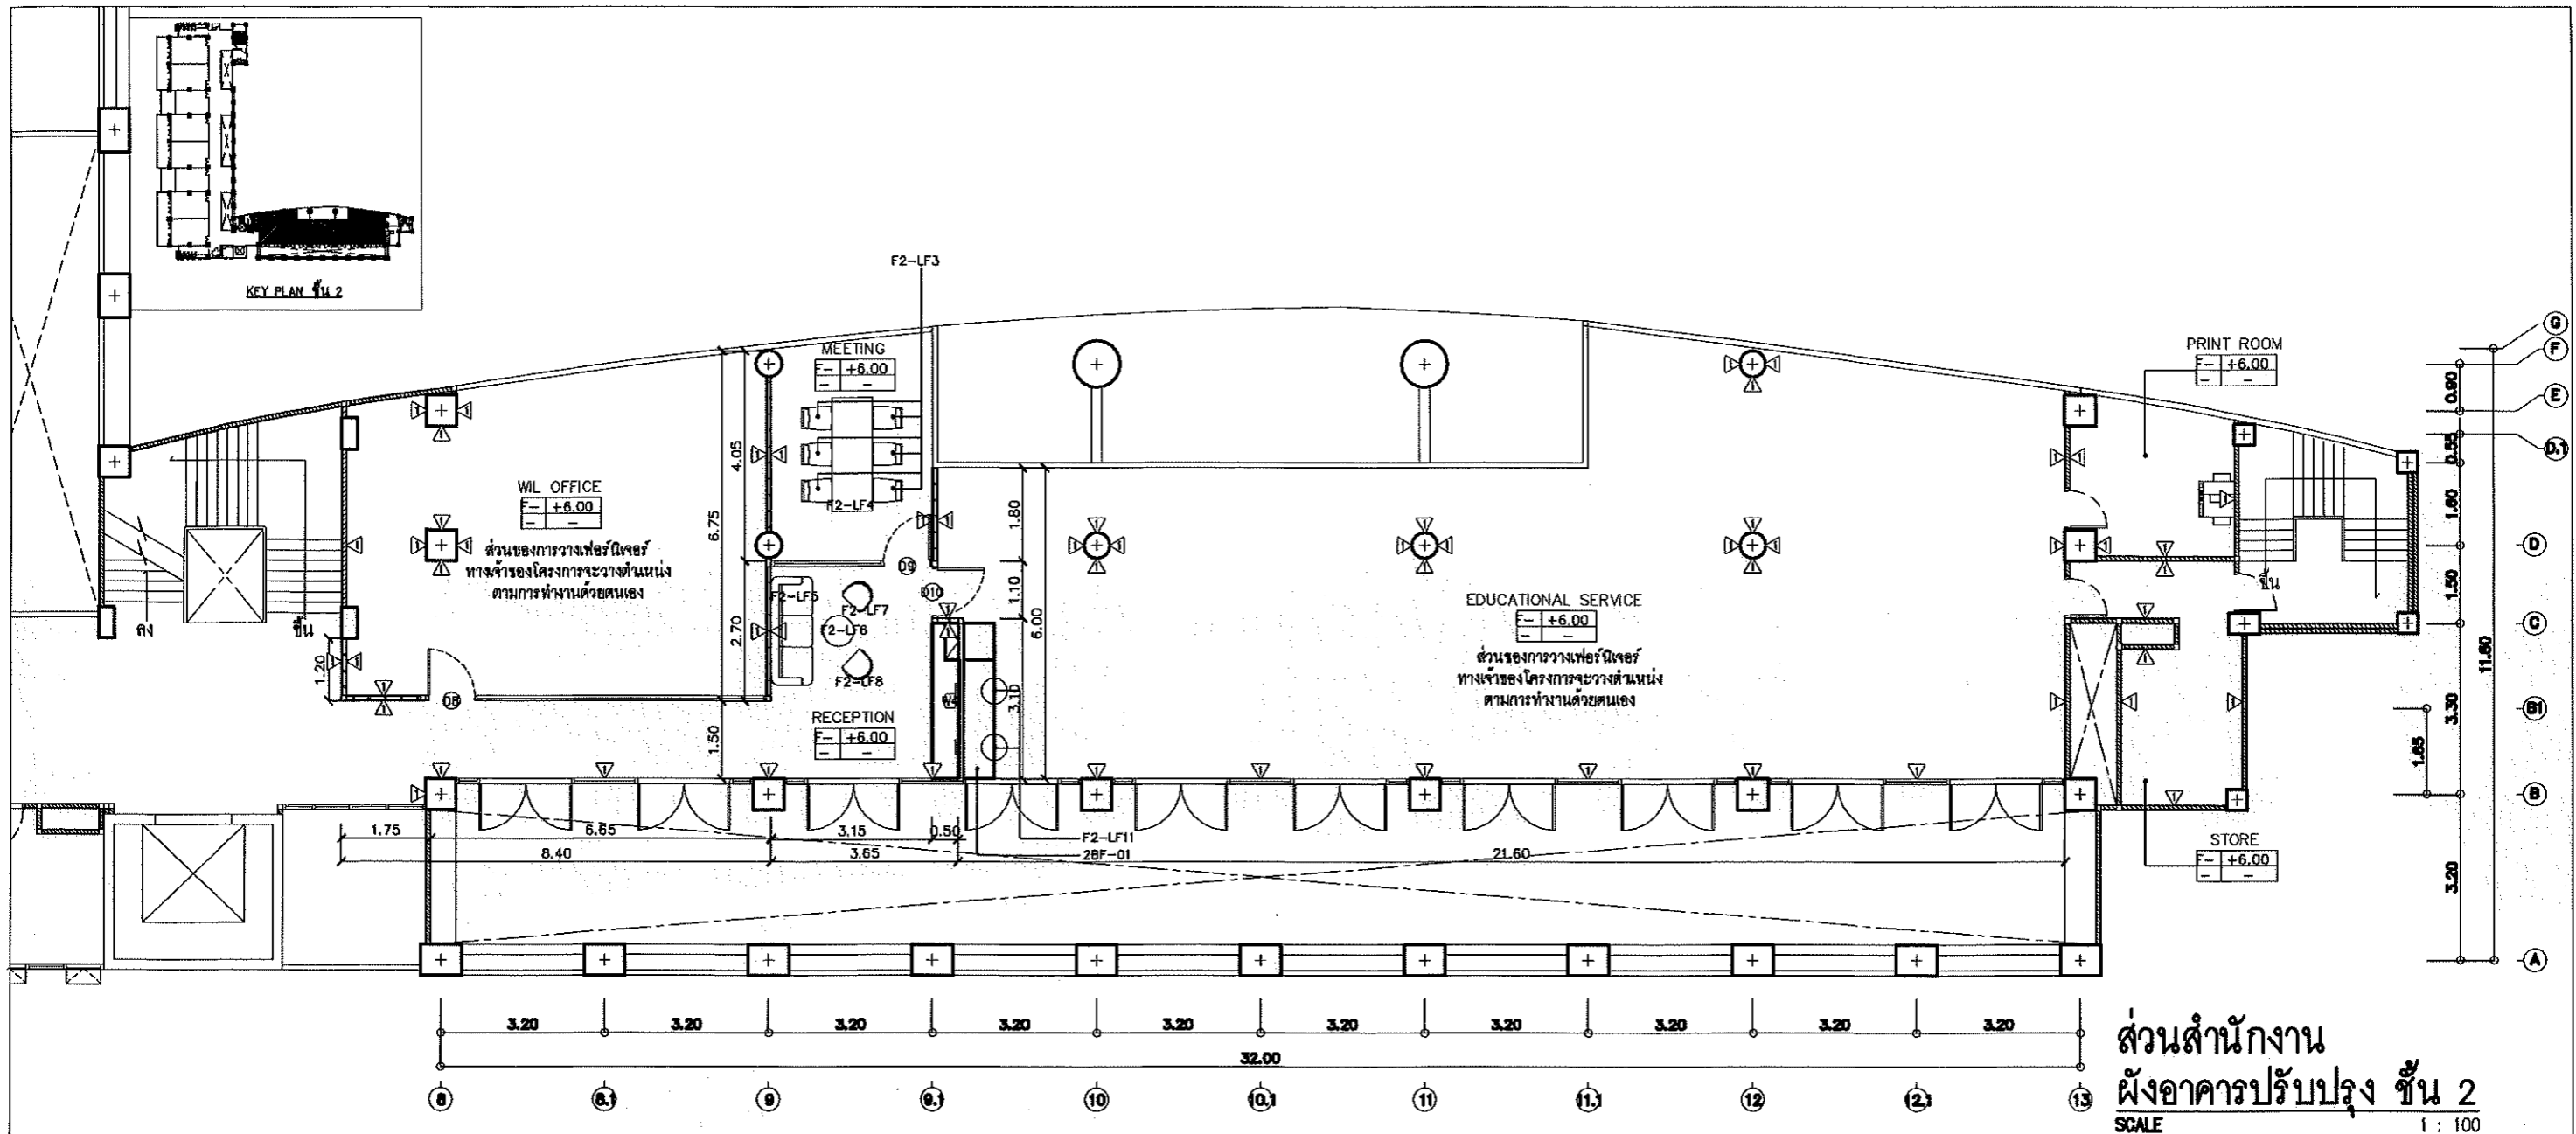

ส่วนสำนักงาน  
 ฝั่งอาคารปรับปรุง ชั้น 2  
 SCALE 1 : 100

LIST OF FURNITURE 2st.FLOOR OFFICE

CODE	DESCRIPTION	ITEM	AREA	หมายเหตุ
F2-LF1	เก้าอี้สำนักงานแบบมีล้อ - มีที่พักแขน	25	สำนักงาน 2	จัดโดยภายใน
F2-LF2	ตู้โต๊ะสำนักงาน - 2.00m x 0.80m - 1.20m สูง 0.75m	25	สำนักงาน 2	จัดโดยภายใน
F2-LF3	เก้าอี้เบาะนั่งและรองนั่ง - คานไม้เหล็ก - แผงด้านหลังสีฟ้า - ราชบัณฑิต	6	สำนักงาน 2	
F2-LF4	โต๊ะ ขนาด 0.80m x 2.20m สูง 0.75m TOP ไม้สีอ่อนเบาะสีฟ้า ราชบัณฑิต	1	สำนักงาน 2	
F2-LF5	โซฟา ขนาด 0.80m x 2.10m สูง 0.45m เบาะหนังสีเทาเข้ม	1	สำนักงาน 2	
F2-LF6	โต๊ะกลม ขนาด Dia 0.80m สูง 0.35m TOP ไม้สีเทา	1	สำนักงาน 2	
F2-LF7	เก้าอี้ Arm chair - หนักสีส้มราชบัณฑิต	1	สำนักงาน 2	
F2-LF8	เก้าอี้ Arm chair - หนักสีเทาราชบัณฑิต	1	สำนักงาน 2	
F2-LF9	เก้าอี้สำนักงานแบบมีล้อ - ราชบัณฑิต	4	สำนักงาน 2	จัดโดยภายใน
F2-LF10	โต๊ะขนาด 0.80m x 2.00m สูง 0.75m TOP ไม้สีเทา	1	สำนักงาน 2	จัดโดยภายใน


CODE	DESCRIPTION	ITEM	AREA	หมายเหตุ
F2-LF11	STOOL สูงเบาะสีเทาขนาดสูง	2	สำนักงาน 2	
F2-LF12	โต๊ะ ขนาด 0.80m x 0.80m สูง 0.75m TOP ไม้สีอ่อนเบาะสีฟ้า	1	สำนักงาน 2	จัดโดยภายใน
F2-LF13	เก้าอี้เบาะนั่ง ขนาด 0.80m x 0.80m สูง 0.75m TOP ไม้สีเทา	23	สำนักงาน 2	จัดโดยภายใน

(ผู้ช่วยศาสตราจารย์ ดร. วรวิทย์ จันทร์ฉาย)  
 คณบดีวิทยาลัยศิลปะ สื่อ และเทคโนโลยี

ตรวจแล้ว  
 (นายชัยภูมิ กีฬาแบ่ง)  
 หัวหน้างานออกแบบและก่อสร้าง  
**PACDE**  
 PACDE COMPANY LIMITED





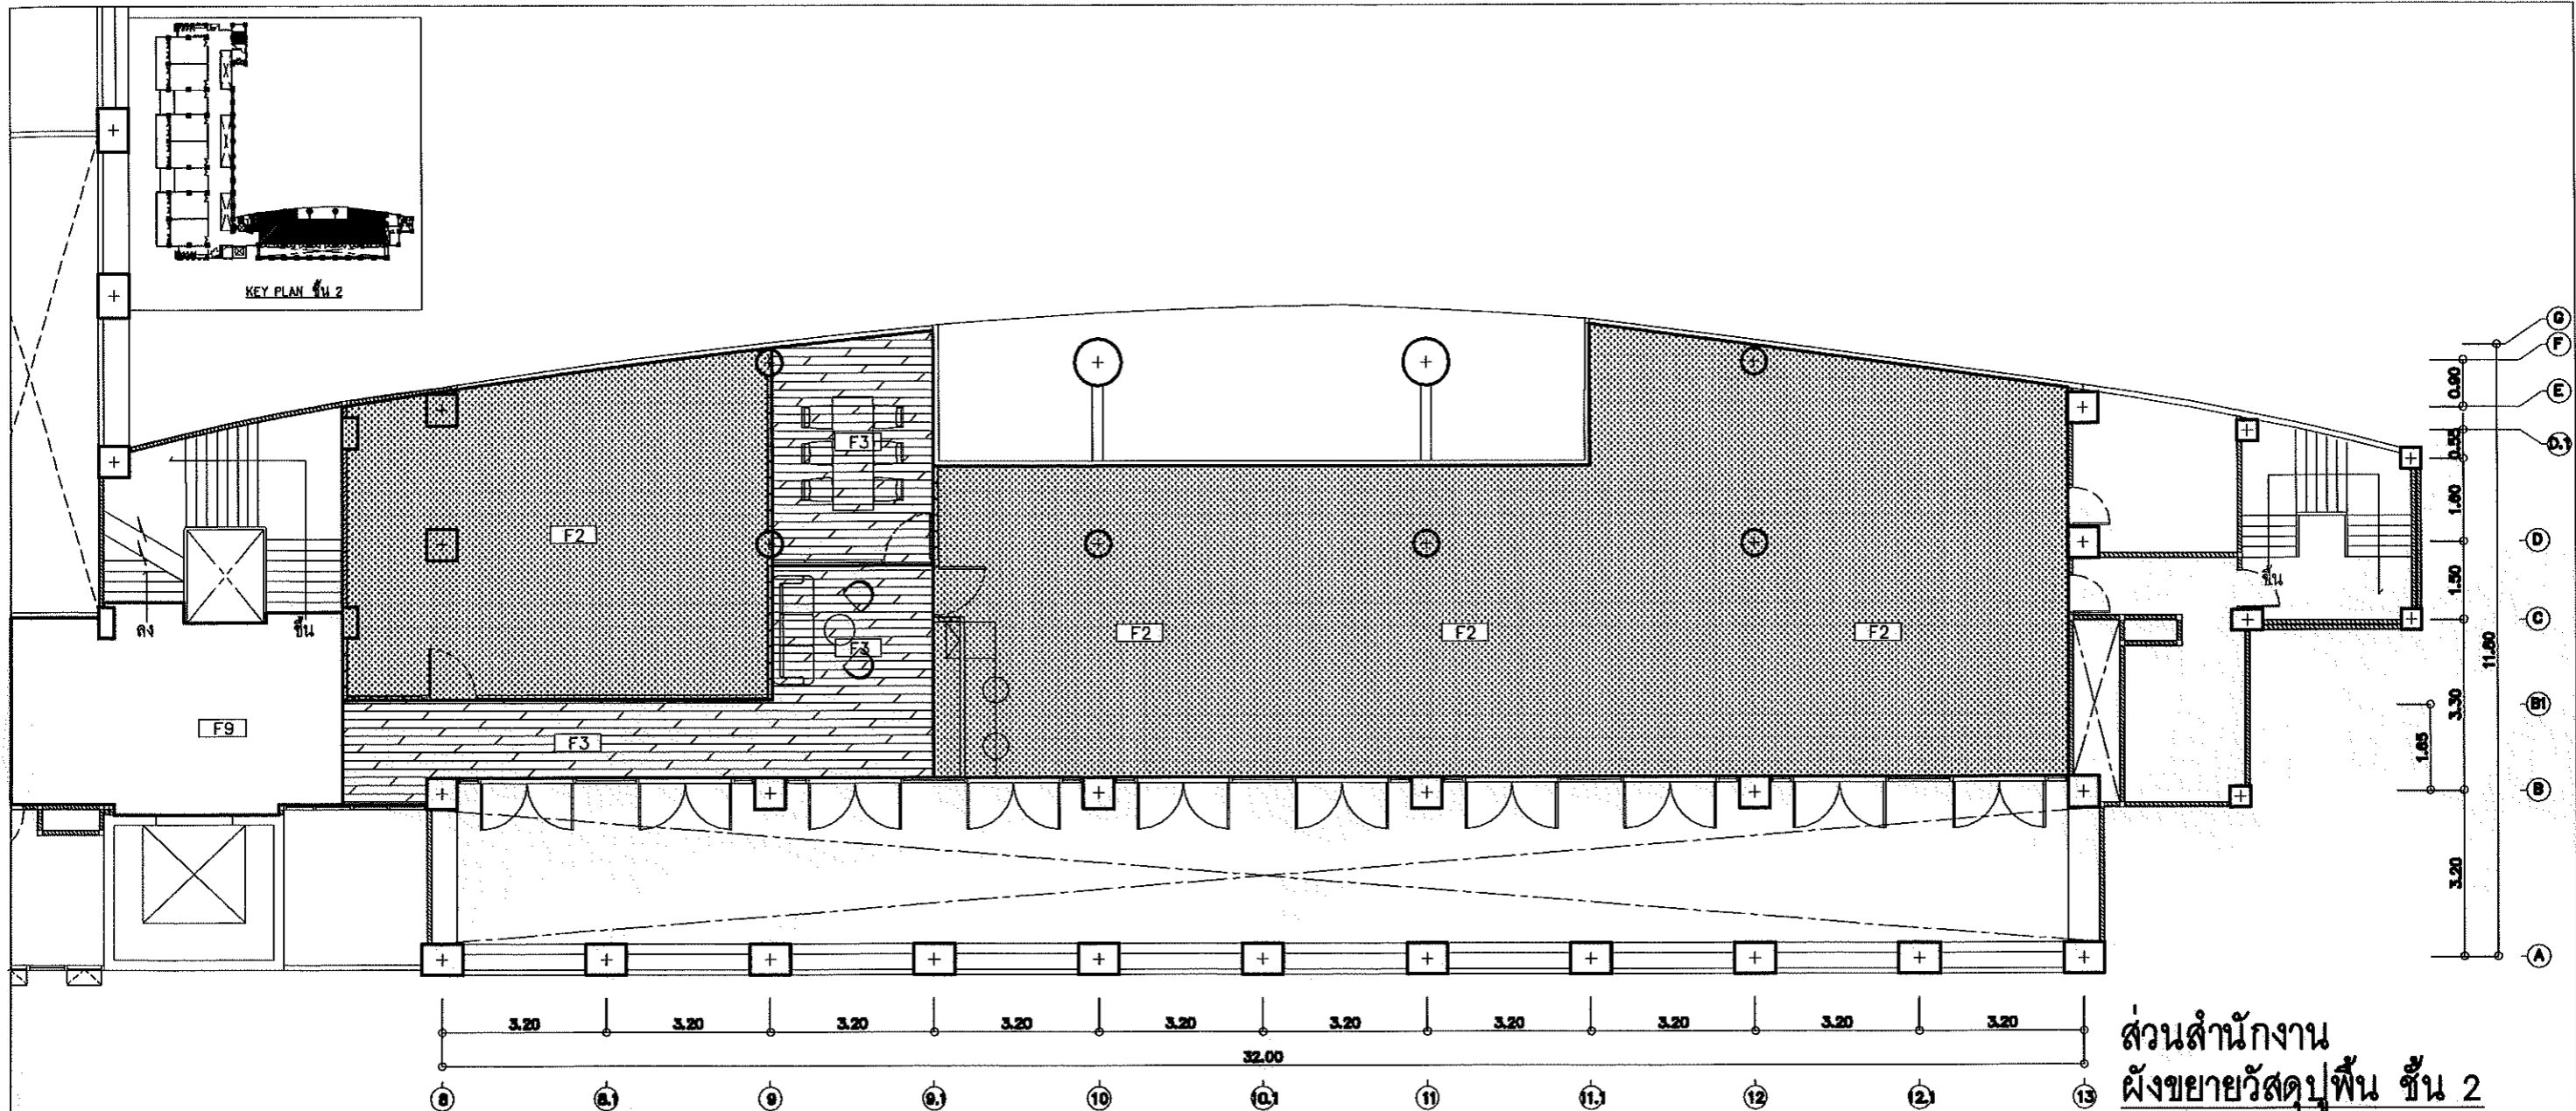


ส่วนสำนักงาน  
 ผังขยายวัสดุปูพื้น ชั้น 2  
 SCALE 1 : 125

- [F1] พื้นกระเบื้องยางแบบม้วนความหนา 2 mm. สีน้ำตาลส้ม ARMSTRONG : TANGERINE MEDITONE WR:FPWS152000 / หรือเทียบเท่า ปรับระดับพื้นด้วย SELF LEVELING ของ Uzlnnc150
- [F2] พื้นกระเบื้องยางแบบม้วนความหนา 2 mm. ลายหิน ARMSTRONG : MEDITONE FHP5307271 ROCK DUST LIGHT / หรือเทียบเท่า ปรับระดับพื้นด้วย SELF LEVELING ของ Uzlnnc150
- [F3] พื้นกระเบื้องยางแบบม้วน หนา 2 mm. ลายไม้สีเทา ARMSTRONG : MAPLE LANE WR :FPWS228000 / หรือเทียบเท่า ปรับระดับพื้นด้วย SELF LEVELING ของ Uzlnnc150
- [F4] พื้นกระเบื้องยางแบบม้วนความหนา 2 mm. ลายหิน ARMSTRONG : WALNUT FPH5422271/ หรือเทียบเท่า ปรับระดับพื้นด้วย SELF LEVELING ของ Uzlnnc150
- [F5] พื้นยกระดับ RAISED FLOOR ของ XXXXXXXXXX ความสูง 0.20m. ลายไม้ด้านใต้ทำพื้นที่สามารถรองรับสายไฟรองรับการติดตั้งปลั๊กไฟที่พื้น
- [F6] พื้นกระเบื้องยางแบบม้วนความหนา 2 mm. สีครีม ARMSTRONG : SAND LIGHT MEDITONE WR:FPWS135000 / หรือเทียบเท่า ปรับระดับพื้นด้วย SELF LEVELING ของ Uzlnnc150
- [F7] พื้นกระเบื้องยางแบบม้วนความหนา 2 mm. สีน้ำตาลอ่อน ARMSTRONG : POWDER CHOCOLATE MEDITONE WR:FPWS133000 / หรือเทียบเท่า ปรับระดับพื้นด้วย SELF LEVELING ของ Uzlnnc150
- [F8] พื้นกระเบื้องยางแบบม้วนความหนา 2 mm. สีน้ำตาลเข้ม ARMSTRONG : HAZEL MEDITONE WR:FPWS148000 / หรือเทียบเท่า ปรับระดับพื้นด้วย SELF LEVELING ของ Uzlnnc150
- [F9] พื้น ซิเมนต์ขัดมันเดิมของโครงการซ่อม / ทำความสะอาด
- [F10] พื้น ซิเมนต์ขัดมันทำสีทาพื้น สีส้มเข้ม ยี่ห้อ TOA:R600 REDDISH ORAGE
- [F11] พื้น ซิเมนต์ขัดมันทำสีทาพื้น สีน้ำตาล ยี่ห้อ TOA: R699 BROWN
- [F12] พื้นกระเบื้องยางแบบม้วนความหนา 2 mm. สีเทาเข้ม ARMSTRONG : NATURAL GRAY DARK WR:FPWS125000 / หรือเทียบเท่า ปรับระดับพื้นด้วย SELF LEVELING ของ Uzlnnc150


ตรวจแล้ว  
 (นายชัยภูมิ กีฬาแปง)  
 หัวหน้างานออกแบบและก่อสร้าง

ผู้ช่วยศาสตราจารย์ ดร. วรวิทย์ จันทร์ฉาย)  
 คณบดีวิทยาลัยศิลปะ สื่อ และเทคโนโลยี

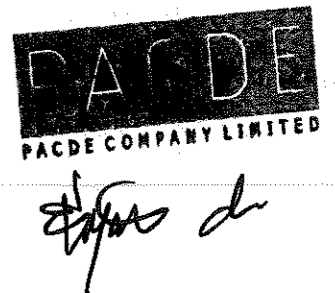

<b>PACDE</b> PACDE COMPANY LIMITED 215 นครภูมิ ต.ศรีภูมิ อ.เมือง เชียงใหม่ 50200 Tel. 053 221 160 , 02-6453610	<b>สถาปนิก</b> ธีระวุฒิ อินทรมงคล ก.ศ.บ.80099 <i>[Signature]</i>	<b>วิศวกรไฟฟ้า</b> กฤษณะ อินดี วท.948 <i>[Signature]</i>	<b>วิศวกรสุขาภิบาล</b> สมวัฒน์ นิตินวิจิตร ส.ศ.338 <i>[Signature]</i>	<b>เลขที่แบบ</b> - <b>โครงการ</b> ปรับปรุง อาคารวิทยาลัยศิลปะ สื่อ และเทคโนโลยี	<b>แบบแสดง</b> ส่วนสำนักงาน ผังขยายวัสดุปูพื้น ชั้น 2 <b>มาตราส่วน</b> 1 : 100	<b>รายการปรับปรุง</b> - - -	<b>รหัสแบบที่</b> IN-56 <b>จำนวนแผ่น</b> -
	<b>วิศวกรโครงสร้าง</b> - -	<b>วิศวกรเครื่องกล</b> สมวัฒน์ นิตินวิจิตร ก.ก.9238 <i>[Signature]</i>	<b>เขียนแบบ</b> ศุภจิต สระมังงา ก.ศ.บ.18573 <i>[Signature]</i>	<b>สถานที่</b> อาคารวิทยาลัยศิลปะ สื่อ และเทคโนโลยี มหาวิทยาลัยเชียงใหม่ อาคารศูนย์นวัตกรรมและทรนเรียน มหาวิทยาลัยเชียงใหม่ <b>เจ้าของ</b> วิทยาลัยศิลปะ สื่อ และเทคโนโลยี มหาวิทยาลัยเชียงใหม่	<b>DATE</b> : 00/00/2023	<small>         



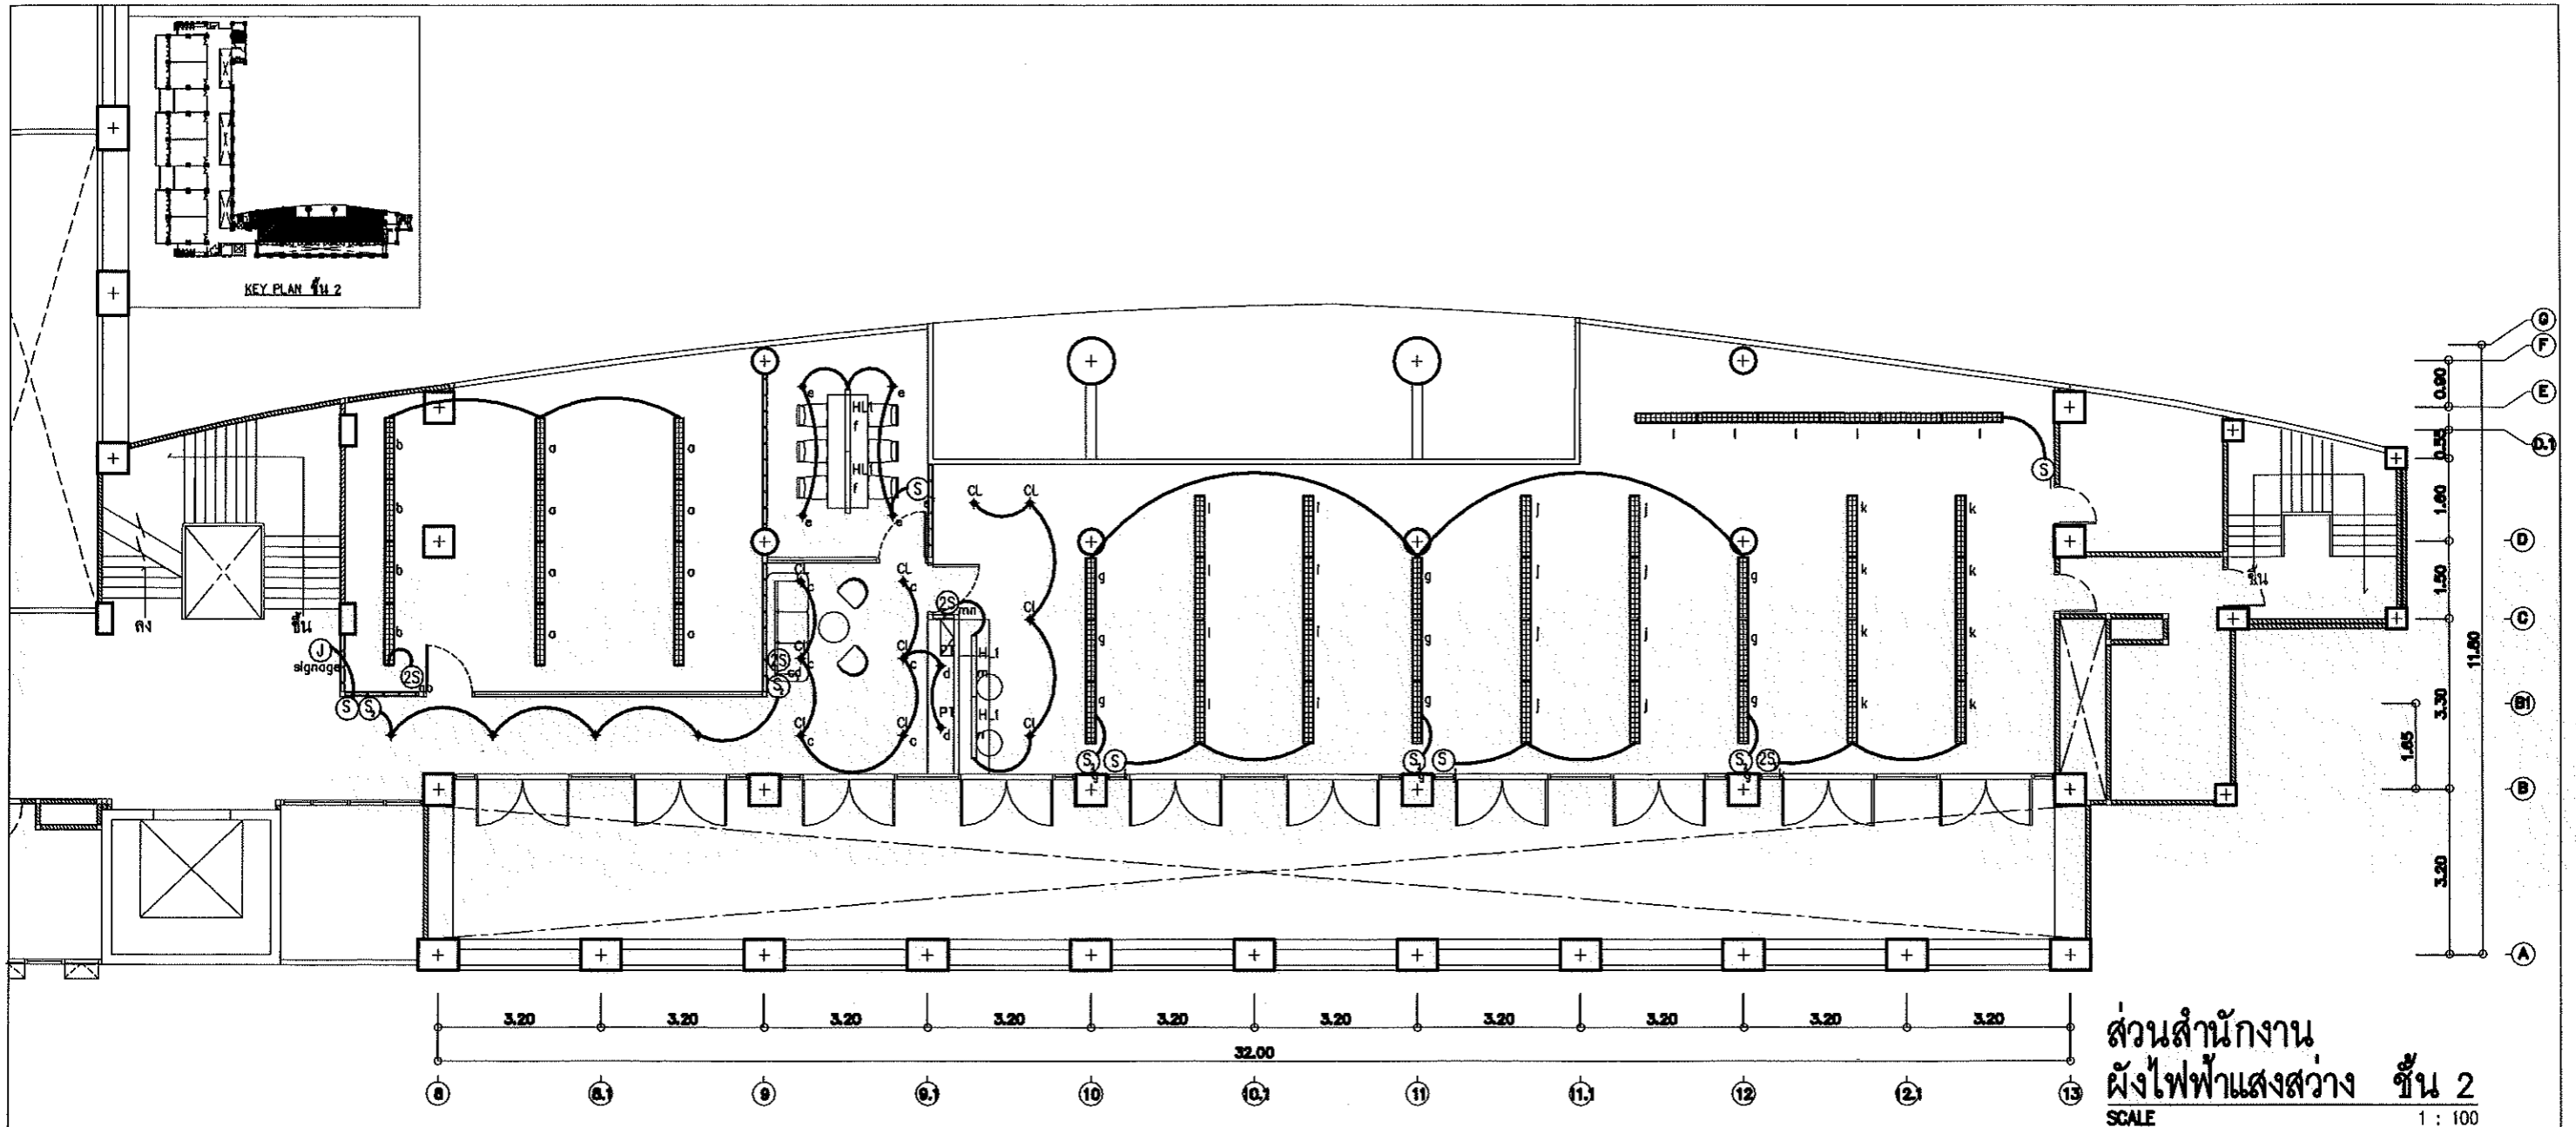


ตรวจแล้ว  
 (นายชัยภูมิ กีฬาแปง)  
 หัวหน้างานออกแบบและก่อสร้าง

(ผู้ช่วยศาสตราจารย์ ดร. วรวิษณุ จันทร์ฉาย)  
 คณบดีวิทยาลัยศิลปะ สื่อ และเทคโนโลยี

**PACDE**  
 PACDE COMPANY LIMITED

<b>PACDE</b> PACDE COMPANY LIMITED 215 นครวิถี ๓.เมือง เชียงใหม่ 50200 Tel. 053 221 160 , 02-6453610	<b>สถาปนิก</b> อธิษฐาน อิ่มทรงมอด ภู.ศด.8099 	<b>วิศวกรไฟฟ้า</b> กฤษณะ อินดี ๗๗๐/๙๔๘ 	<b>วิศวกรสุขาภิบาล</b> ชนวัฒน์ นิตฺยวิจิตร ๓๘ 338 	<b>เลขที่แบบ</b> - <b>โครงการ</b>	<b>แบบแสดง</b> ส่วนสำนักงาน ผังไฟฟ้าแสงสว่าง ชั้น 2 <b>มาตราส่วน</b> 1 : 100 <b>DATE</b> : 00/00/2023	<b>รายการปรับปรุง</b> - - 
	<b>วิศวกรโครงสร้าง</b> 	<b>วิศวกรเครื่องกล</b> ชนวัฒน์ นิตฺยวิจิตร ๗๗๑238 	<b>เขียนแบบ</b> ศุภจิต สระมัจฉา ภู.ศด.18573 	<b>สถานที่</b> <b>เจ้าของ</b>	ปรับปรุง อาคารวิทยาลัยศิลปะ สื่อ และเทคโนโลยี มหาวิทยาลัยเชียงใหม่ อาคารศูนย์นวัตกรรมและการเรียนรู้ มหาวิทยาลัยเชียงใหม่ วิทยาลัยศิลปะ สื่อ และเทคโนโลยี มหาวิทยาลัยเชียงใหม่	- - -	- - -

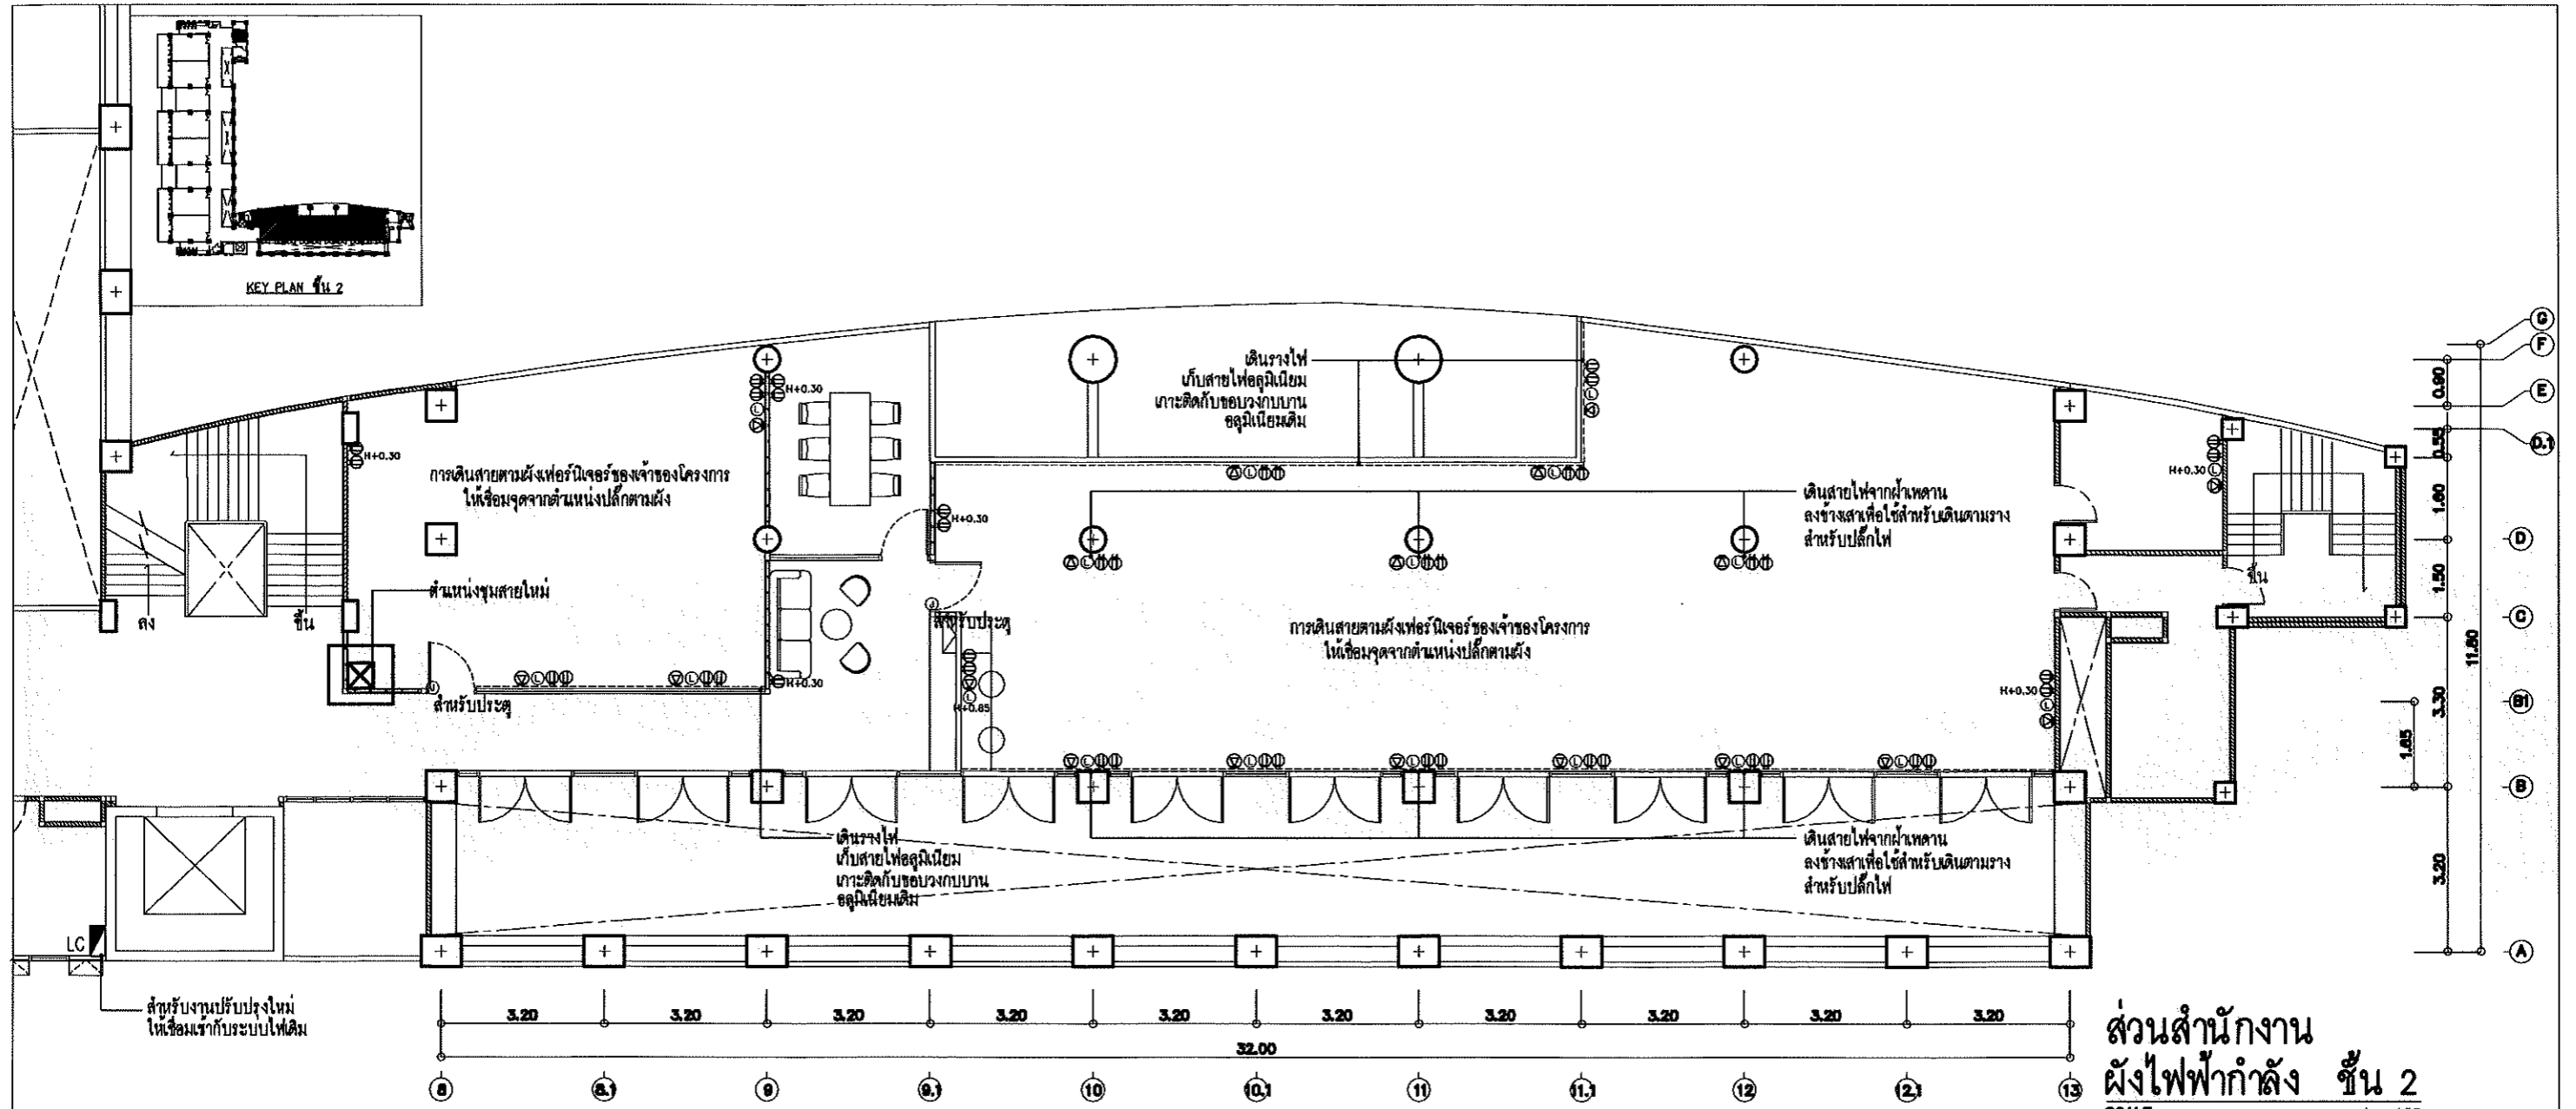

ส่วนสำนักงาน  
ผังไฟฟ้ากำลัง ชั้น 2  
SCALE 1 : 100


ตรวจแล้ว

นายรัชฎี กีฬาแปง  
วิศวกรผู้ออกแบบและก่อสร้าง

(ผู้ช่วยศาสตราจารย์ ดร. วรวิทย์ จันทร์ฉาย)  
คณบดีวิทยาลัยศิลปะ สื่อ และเทคโนโลยี



 215 ตรีภูมิ ตรีภูมิ อ.เมือง เชียงใหม่ 50200 Tel. 053 221 160 , 02-6453610	<b>สถาปนิก</b> สิริวุฒิ อินทรมงคล กศน.8099	<b>วิศวกรไฟฟ้า</b> กฤษณะ อินดี วทศ.948	<b>วิศวกรสถาปัตย์</b> ชนวัฒน์ นิตคุณวิจิตร สศ.338	<b>เลขที่แบบ</b> -	<b>แบบแสดง</b> ส่วนสำนักงาน ผังไฟฟ้ากำลัง ชั้น 2 มาตรฐาน 1 : 100	<b>รายการปรับปรุง</b> -	<b>รหัสแผ่นที่</b> IN-59
	<b>วิศวกรโครงสร้าง</b> -	<b>วิศวกรเครื่องกล</b> ชนวัฒน์ นิตคุณวิจิตร กศน.9238	<b>เขียนแบบ</b> ศุภจิต สระมัจฉา กศน.18573	<b>โครงการ</b> ปรับปรุง อาคารวิทยาลัยศิลปะ สื่อ และเทคโนโลยี	<b>สถานที่</b> อาคารวิทยาลัยศิลปะ สื่อ และเทคโนโลยี มหาวิทยาลัยเชียงใหม่	<b>มาตรฐาน</b> 1 : 100	<b>จำนวนแผ่น</b> -
				<b>เจ้าของ</b> วิทยาลัยศิลปะ สื่อ และเทคโนโลยี มหาวิทยาลัยเชียงใหม่	<b>DATE</b> : 00/00/2023	<small>           บริษัทฯ ขอสงวนสิทธิ์ในข้อมูลที่ได้แสดงไว้ทั้งหมด โดยไม่มีการรับประกันใดๆ ในกรณีที่พบข้อผิดพลาดหรือข้อบกพร่องใดๆ </small>	

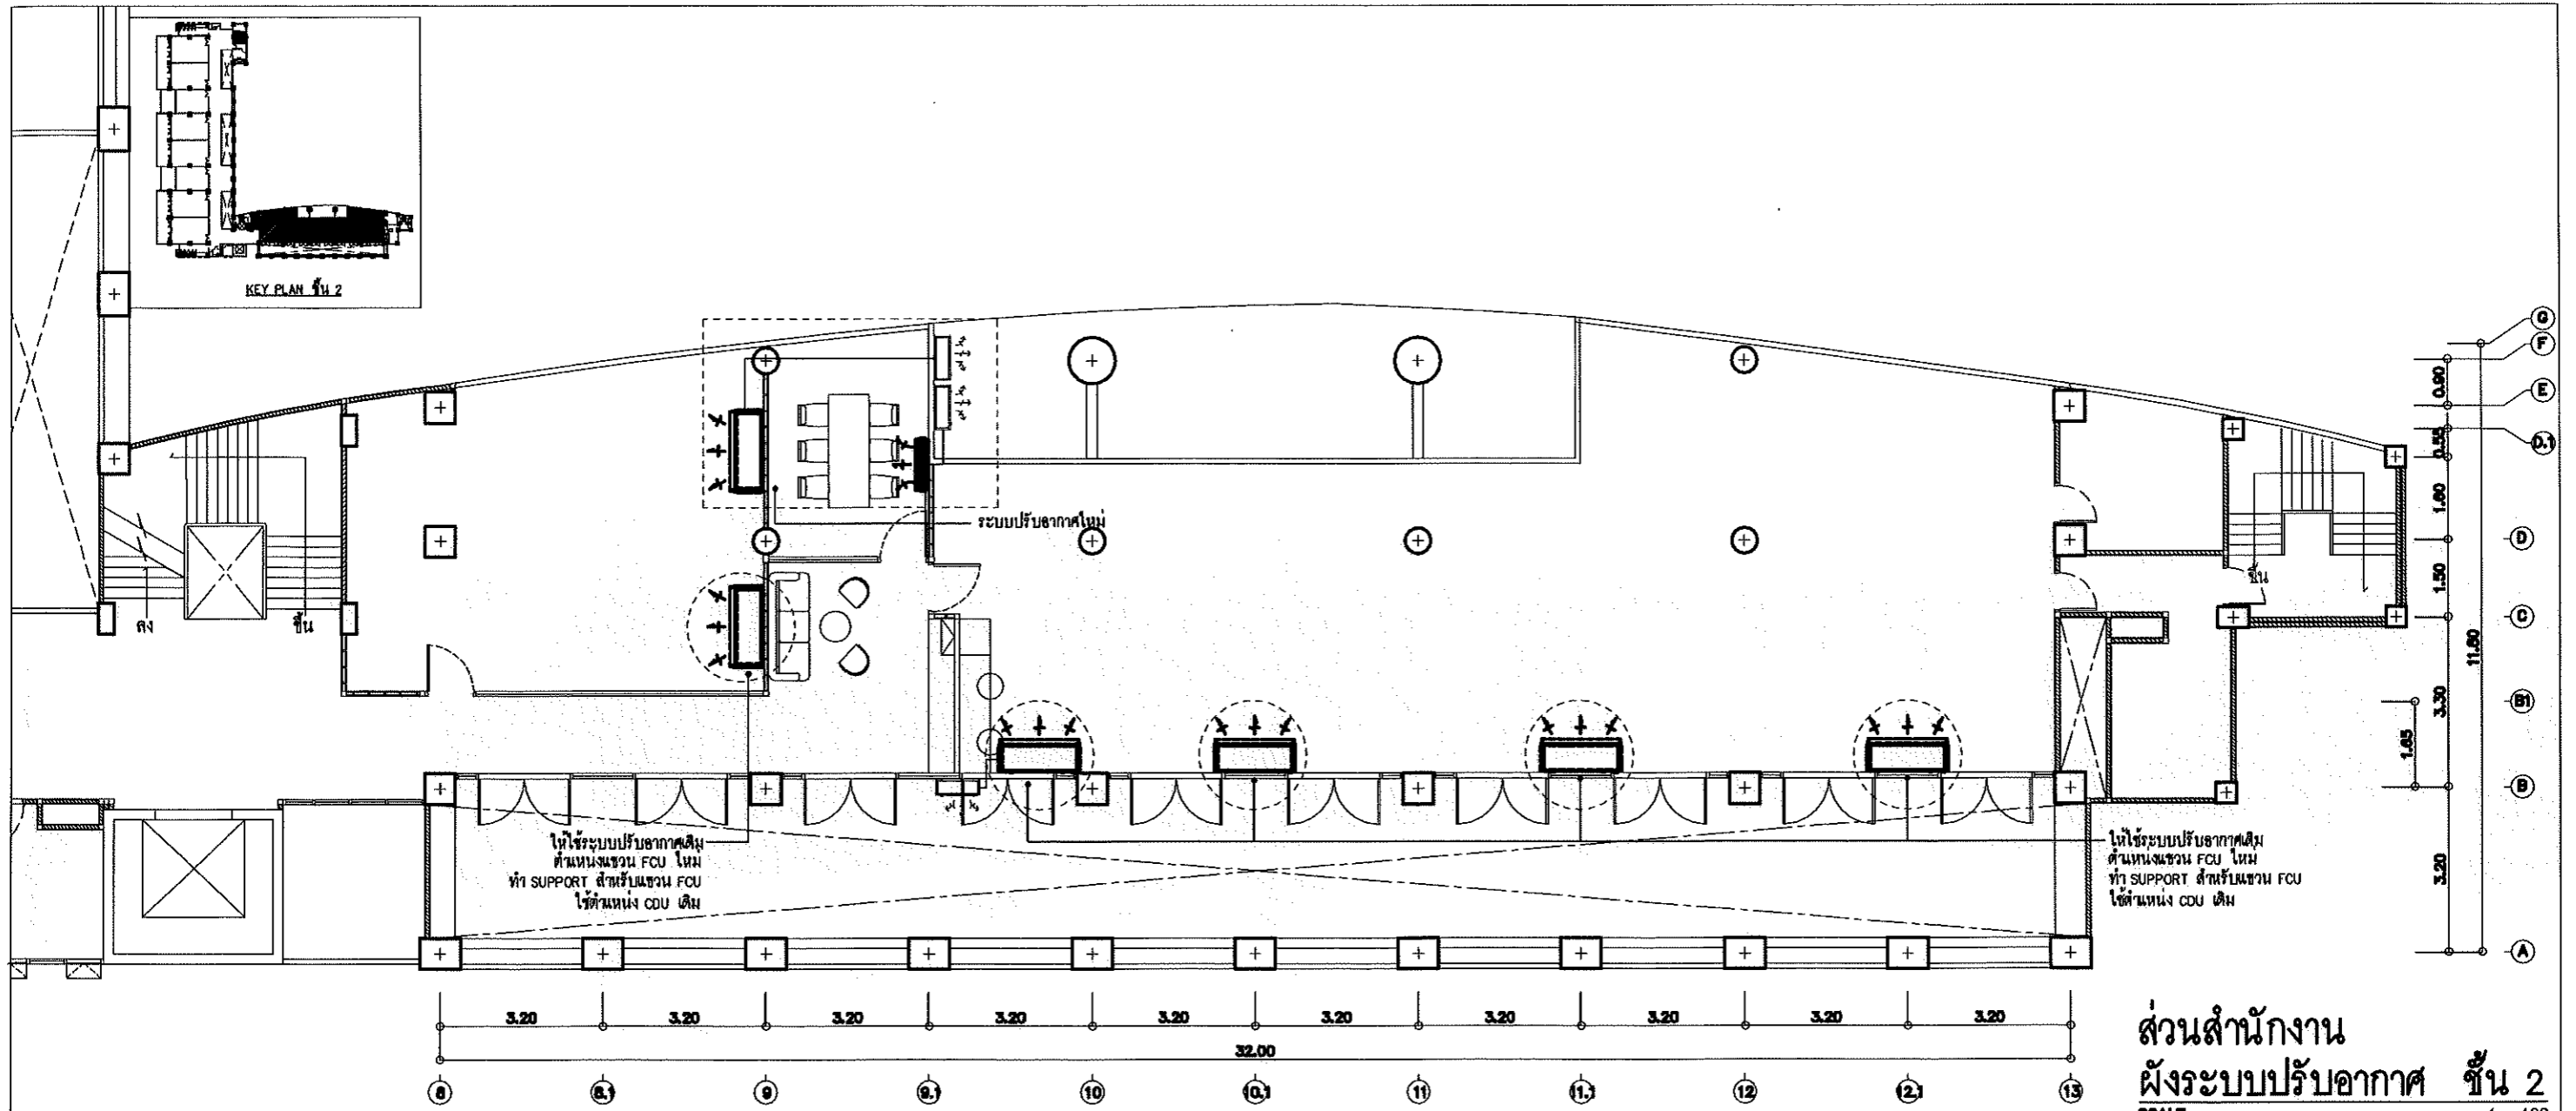

ส่วนสำนักงาน  
 ผังระบบปรับอากาศ ชั้น 2  
 SCALE 1 : 100

-ให้ทำการสำรวจตำแหน่งเครื่องปรับอากาศ ทั้ง CDU และ FCU และปริมาณ ฮทป จากหน้างานจริงอีกครั้งก่อนเริ่มดำเนินการย้ายตำแหน่งและติดตั้งใหม่




ตรวจแล้ว  
 (นายชัยภูมิ กีฬาแปง)  
 หัวหน้างานออกแบบและก่อสร้าง

ผู้ช่วยศาสตราจารย์ ดร. วรวิชัย จันทน์ฉาย)  
 คณบดีวิทยาลัยศิลปะ สื่อ และเทคโนโลยี

PACDE  
 PACDE COMPANY LIMITED  
 [Signature]

<b>PACDE</b> PACDE COMPANY LIMITED 215 นครภูมิ ต.ศรีภูมิ อ.เมือง เชียงใหม่ 50200 Tel. 053 221 160 , 02-6453810	<b>สถาปนิก</b> ชัยวุฒิ อินทรมงคล ก.ศด.8099 [Signature]	<b>วิศวกรไฟฟ้า</b> กฤษณะ อินดี 740/948 [Signature]	<b>วิศวกรสุขาภิบาล</b> ชนวัฒน์ นิต์ศนวิจิตร สส.338 [Signature]	<b>เลขที่แบบ</b> - <b>โครงการ</b> ปรับปรุง อาคารวิทยาลัยศิลปะ สื่อ และเทคโนโลยี	<b>แบบแสดง</b> ส่วนสำนักงาน ผังระบบปรับอากาศ ชั้น 2 <b>มาตราส่วน</b> 1 : 100	<b>รายการปรับปรุง</b> - - -	<b>รหัสแม่ทึ่</b> IN-60 <b>จำนวนแผ่น</b> -
	<b>วิศวกรโครงสร้าง</b> ชนวัฒน์ นิต์ศนวิจิตร ก.ศด.9238 [Signature]	<b>วิศวกรเครื่องกล</b> ชนวัฒน์ นิต์ศนวิจิตร ก.ศด.9238 [Signature]	<b>เขียนแบบ</b> ศุภจิต สระมัจฉา ก.ศด.18573 [Signature]	<b>สถานที่</b> อาคารวิทยาลัยศิลปะ สื่อ และเทคโนโลยี มหาวิทยาลัยเชียงใหม่ อาคารศูนย์วัฒนธรรมและการเรียนรู้ มหาวิทยาลัยเชียงใหม่	<b>เจ้าของ</b> วิทยาลัยศิลปะ สื่อ และเทคโนโลยี มหาวิทยาลัยเชียงใหม่	<b>DATE</b> : 00/00/2023	[Small text and signature]



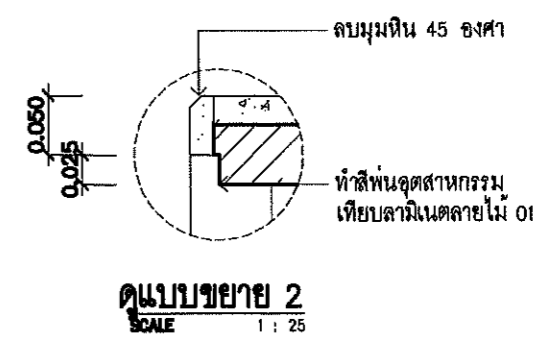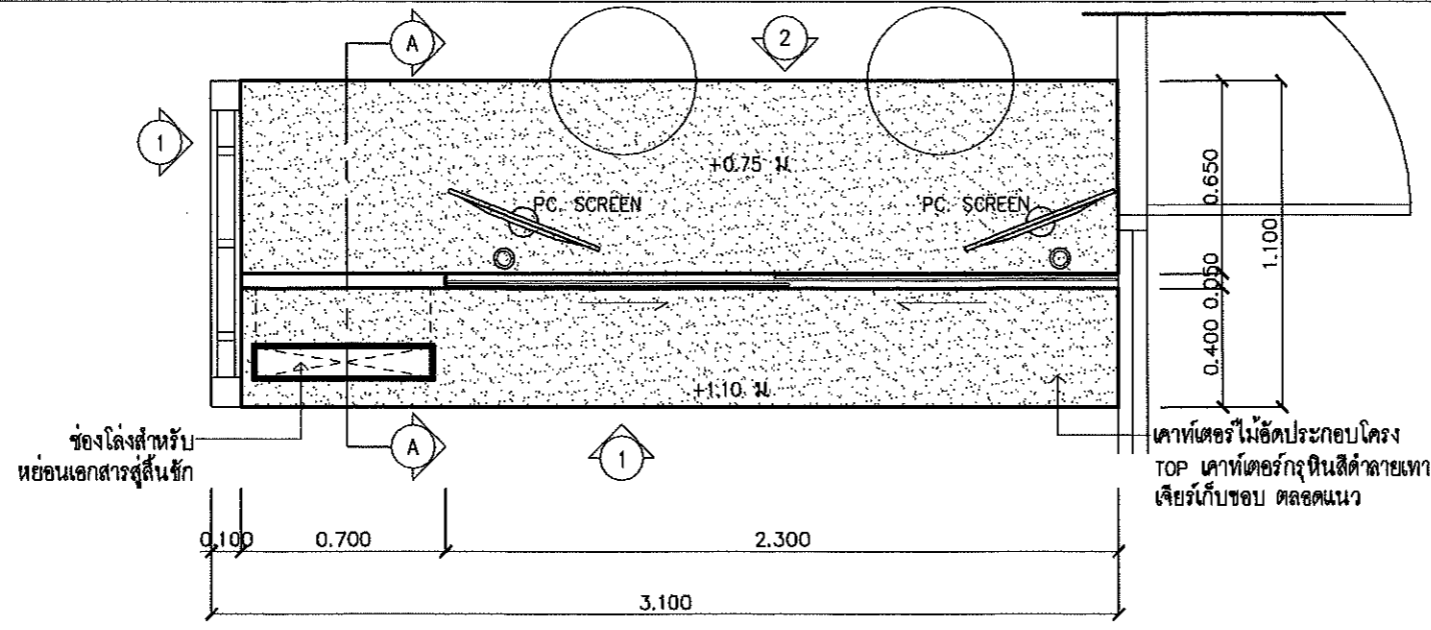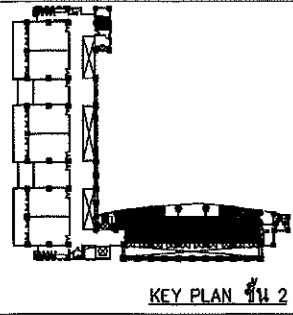

แบบขยาย 2  
SCALE 1 : 25

ตรวจแล้ว

*(Signature)*

(นายรัชฎี กีฬาแปง)  
หัวหน้างานออกแบบและก่อสร้าง

ระดับฝ้าเพดาน +3.20 ม

ป้ายอักษร PAST WOOD  
หนา 10 มม ติดตามแบบ  
ทำสีพื้นอุตสาหกรรมเทียบผนังเบอร์ 5

EDUCATION SERVICE


เส้นแบ่งแนวลิ

กระจกใสสีเทาหนา 8 มม  
ใช้มือจับกลมสำหรับบานกระจก  
โซรางฝั่งสำหรับบานเลื่อนเปลือย  
ฝั่งบนเคาท์เตอร์และผนังเบา

เคาท์เตอร์ไม้อัดประกอบโครง  
เจียรกับขอบ ตลอดแนว

กรุลามิเนตลายไม้ 01

ทำสีเทียบลามิเนตลายไม้ 01

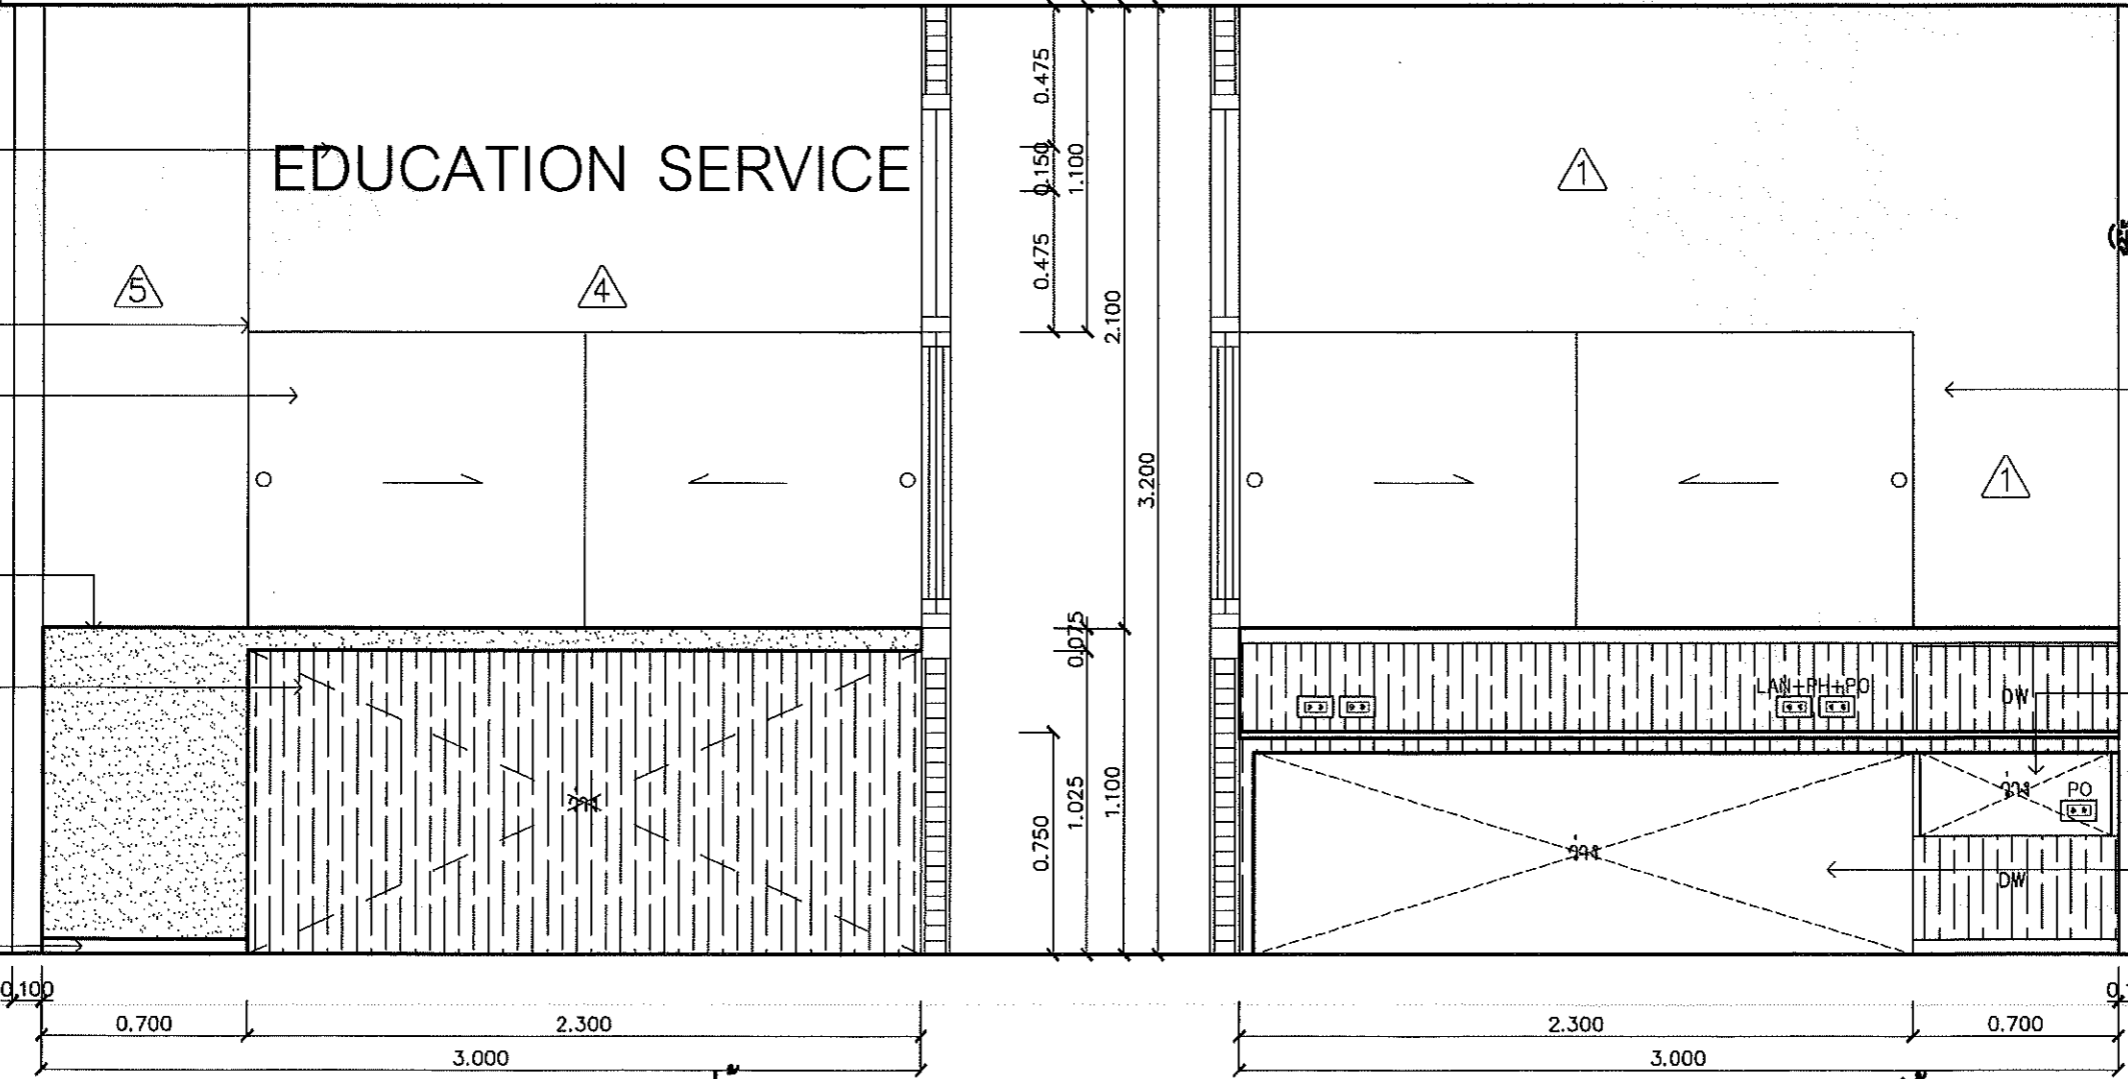

รูปด้าน 1 2BF-01  
SCALE 1 : 25

รูปด้าน 2 2BF-01  
SCALE 1 : 25

(ผู้ช่วยศาสตราจารย์ ดร. วรวิญญู จันทร์ฉาย)  
คณบดีวิทยาลัยศิลปะ สื่อ และเทคโนโลยี

กระจกใสสีเทาหนา 8 มม  
ใช้มือจับกลมสำหรับบานกระจก  
โซรางฝั่งสำหรับบานเลื่อนเปลือย  
ฝั่งบนเคาท์เตอร์และผนังเบา  
เคาท์เตอร์ไม้อัดประกอบโครง  
เจียรกับขอบ ตลอดแนว

แบบขยาย 2




บานลิ้นชัก หน้าบานและ  
ภายในทำสีพื้นอุตสาหกรรมเทียบ  
ลามิเนตลายไม้ 01

สีพื้นอุตสาหกรรมเทียบ  
ลามิเนตลายไม้ 01




*(Signature)*

<b>PACDE</b> PACDE COMPANY LIMITED 215 นครวิถี ๓ นครวิถี ๔ เมือง เชียงใหม่ 50200 Tel. 053 221 160 , 02-6453610	<b>สถาปนิก</b> สิริวุฒิ อินทรมงคล ก.ศ.๘๐99 <i>(Signature)</i>	<b>วิศวกรไฟฟ้า</b> กฤษณะ อินดี วทป.948 <i>(Signature)</i>	<b>วิศวกรสถาปัตย์</b> ชนวัฒน์ นิตศุนวิจิตร ศส.338 <i>(Signature)</i>	<b>ช่างเขียน</b> ศุภจิต สระมัจฉา ก.ศ.๑8573 <i>(Signature)</i>	<b>โครงการ</b> ปรับปรุง อาคารวิทยาลัยศิลปะ สื่อ และเทคโนโลยี	<b>แบบขยาย</b> แบบขยาย 2BF-01	<b>รายการปรับปรุง</b> -	<b>รหัสแผ่นที่</b> IN-61
	<b>วิศวกรโครงสร้าง</b> -	<b>วิศวกรเครื่องกล</b> ชนวัฒน์ นิตศุนวิจิตร ก.ศ.๑238 <i>(Signature)</i>	<b>เขียนแบบ</b> ศุภจิต สระมัจฉา ก.ศ.๑8573	<b>สถานที่</b> อาคารวิทยาลัยศิลปะ สื่อ และเทคโนโลยี มหาวิทยาลัยเชียงใหม่ อาคารศูนย์นวัตกรรมและการเรียนรู้ มหาวิทยาลัยเชียงใหม่	<b>มาตรฐาน</b> วิทยาลัยศิลปะ สื่อ และเทคโนโลยี มหาวิทยาลัยเชียงใหม่	<b>มาตราส่วน</b> 1 : 25	<b>DATE</b> 00/00/2023	<b>จำนวนแผ่น</b> -

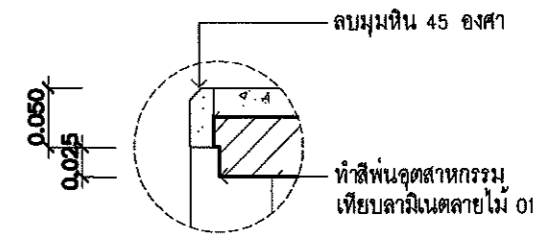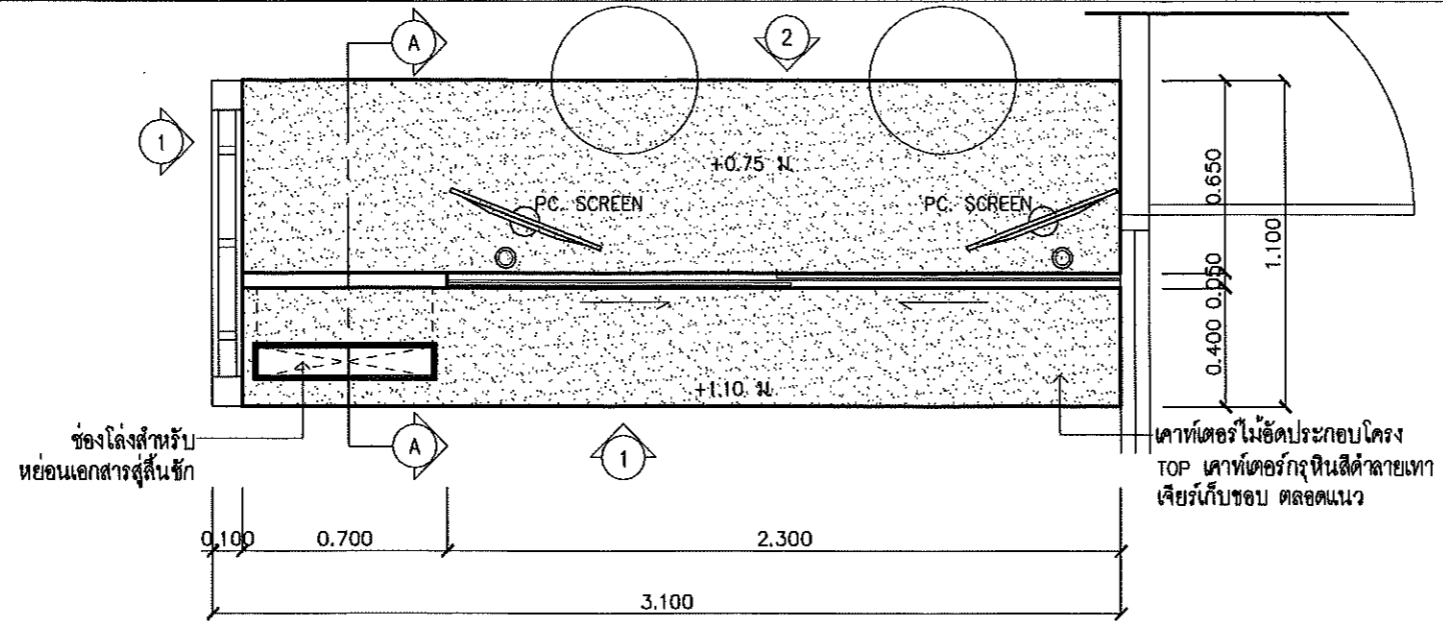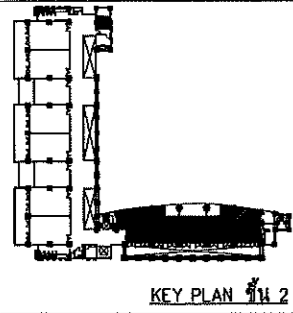

ดูแบบขยาย 2  
SCALE 1 : 25

ตรวจแล้ว  
(นายรัชฎาภิ กิจอำแปง)  
หัวหน้างานออกแบบและก่อสร้าง

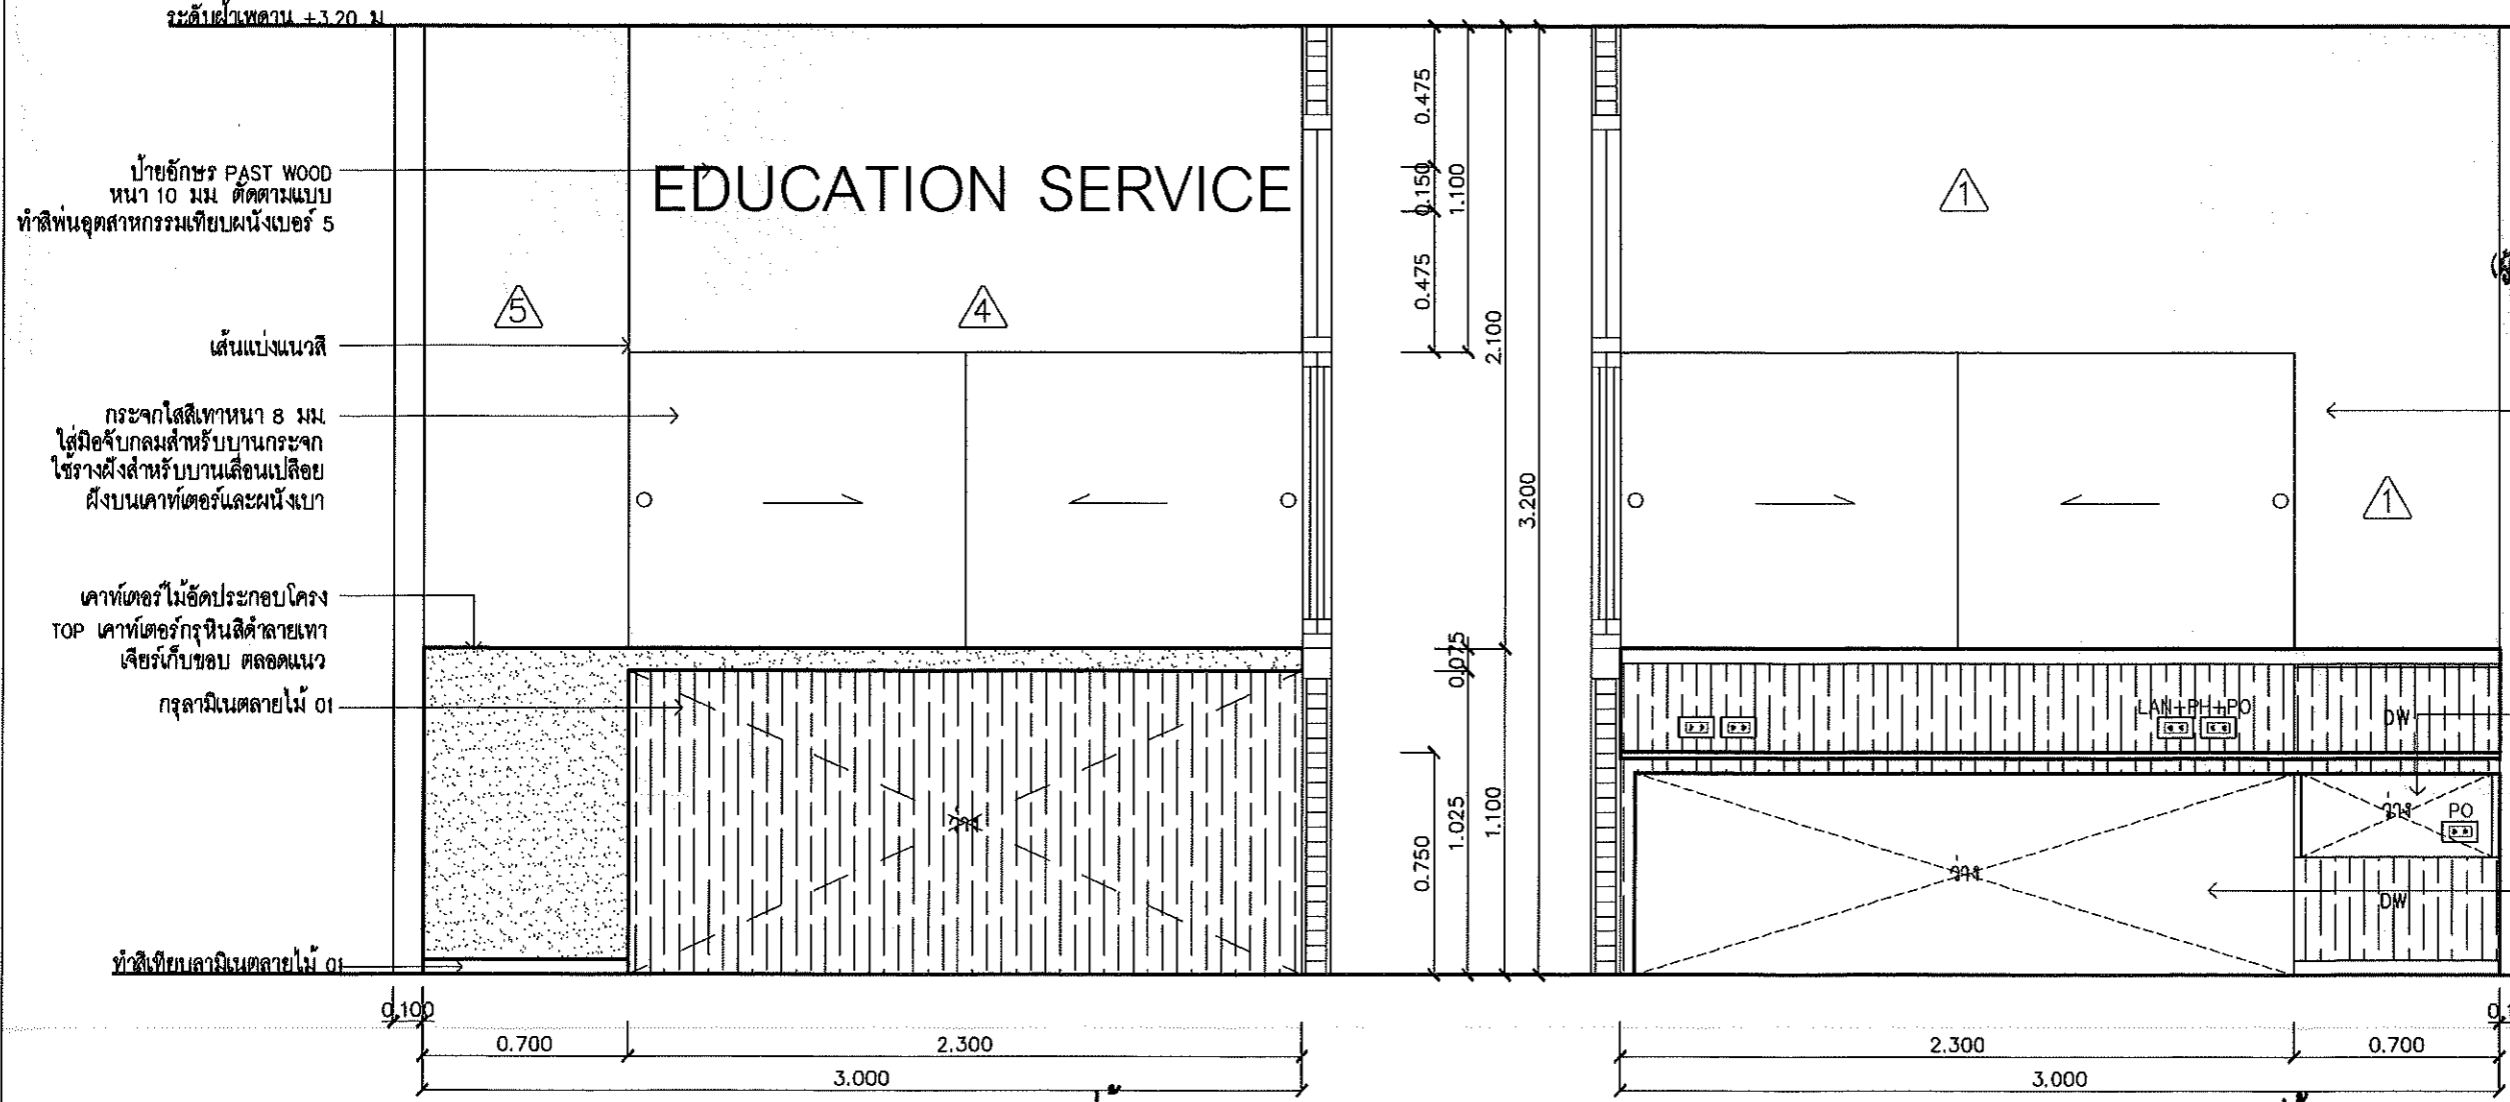

(ผู้ช่วยศาสตราจารย์ ดร. วรวิชญ์ จันทรวงศ์)  
คณบดีวิทยาลัยศิลปะ สื่อ และเทคโนโลยี


กระจกใสสีเทาหนา 8 มม.  
ใส่มือจับกลมสำหรับบานกระจก  
ใช้รางฝังสำหรับบานเลื่อนเปลือย  
ฝังบนเคาท์เตอร์และผนังเบา  
เคาท์เตอร์ไม้อัดประกอบโครง  
TOP เคาท์เตอร์กรุหินสีดำลายเทา  
เจียรเก็บขอบ ตลอดแนว  
ดูแบบขยาย 2  
บานลิ้นชัก หน้าบานและ  
ภายในทำสีพื้นอุตสาหกรรมเทียบ  
ลามิเนตลายไม้ 01  
ลิ้นชักพื้นอุตสาหกรรม  
เทียบลามิเนตลายไม้ 01




Signature

	<p>วิศวกรโครงสร้าง -</p>	<p>วิศวกรเครื่องกล ชนวัฒน์ นิตศุนวิจิตร กศ.๓๒๓๘</p>	<p>เขียนแบบ ศุภจิต สระมัจฉา กศ.๑๘๕๗๓</p>	<p>สถานที่ อาคารวิทยาลัยศิลปะ สื่อ และเทคโนโลยี มหาวิทยาลัยเชียงใหม่ อาคารศูนย์นวัตกรรมและการเรียนรู้ มหาวิทยาลัยเชียงใหม่</p>	<p>โครงการ ปรับปรุง อาคารวิทยาลัยศิลปะ สื่อ และเทคโนโลยี</p>	<p>มาตราส่วน 1 : 25</p>	<p>DATE : 00/00/2023</p>



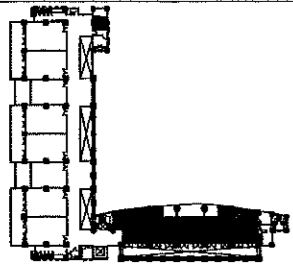

KEY PLAN ชั้น 2

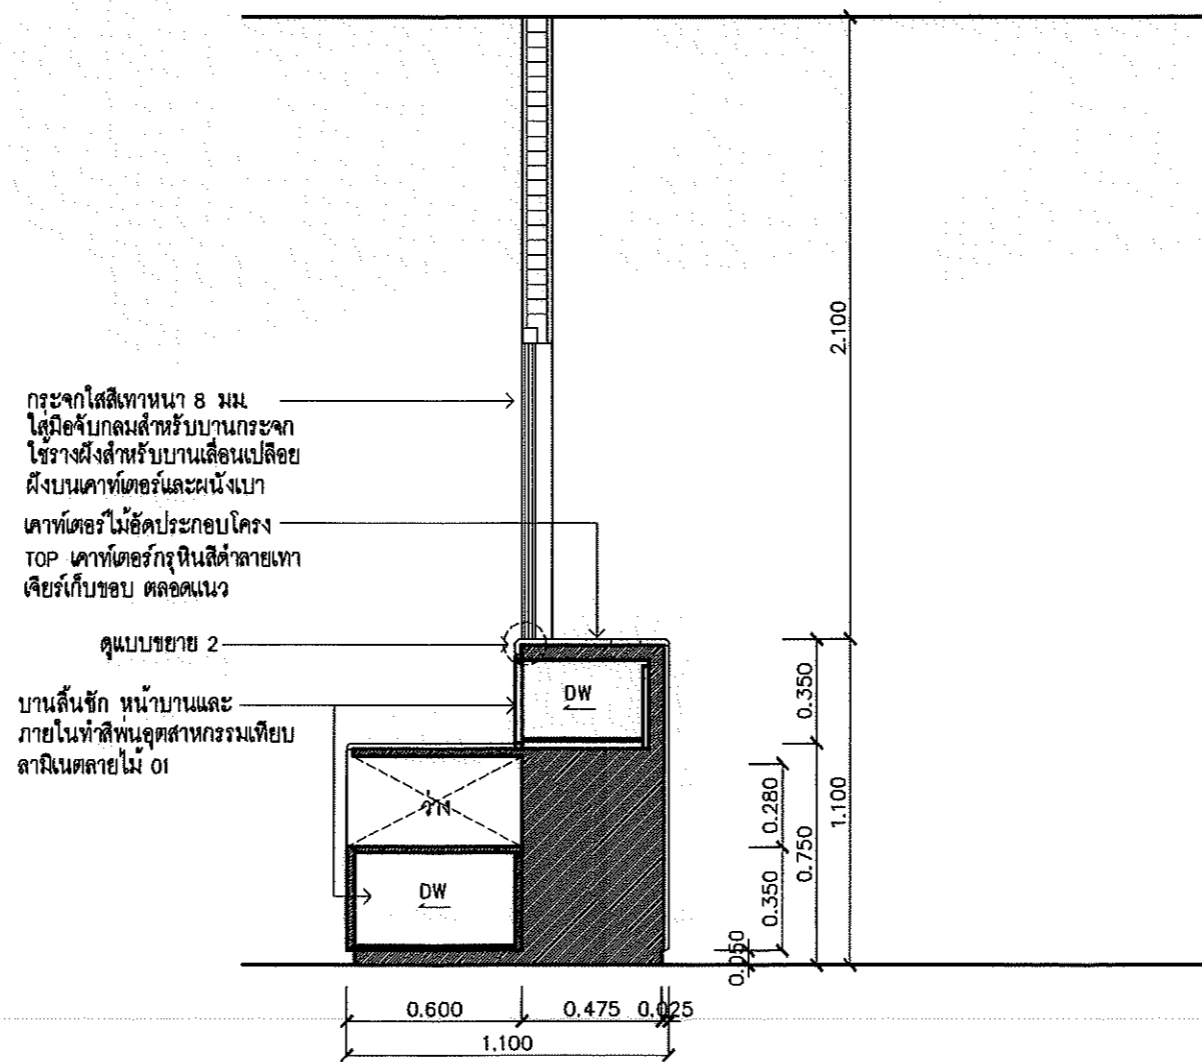

กระจกใสสีเทาหนา 8 มม.  

ลามิเนตลายไม้ 01

SECTION A-A 2BF-01  
SCALE 1 : 25



ตรวจแล้ว  
(นายชัยภูมิ กีฬาแปง)  
หัวหน้างานออกแบบและก่อสร้าง



ผู้ช่วยศาสตราจารย์ ดร. วรวิญญู จันทร์ฉาย)  
คณบดีวิทยาลัยศิลปะ สื่อ และเทคโนโลยี

*[Signature]*

	วิศวกรโครงสร้าง -	วิศวกรเครื่องกล ชนวัฒน์ นิตินันท์ สด. 9238	วิศวกร ศุภจิต สระมัจฉา สด. 18573	สถานที่ อาคารวิทยาลัยศิลปะ สื่อ และเทคโนโลยี มหาวิทยาลัยเชียงใหม่ อาคารศูนย์นวัตกรรมและการเรียนรู้ มหาวิทยาลัยเชียงใหม่	มาตรฐาน 1 : 25	จำนวนแผ่น -	วิศวกร วิทยาลัยศิลปะ สื่อ และเทคโนโลยี มหาวิทยาลัยเชียงใหม่

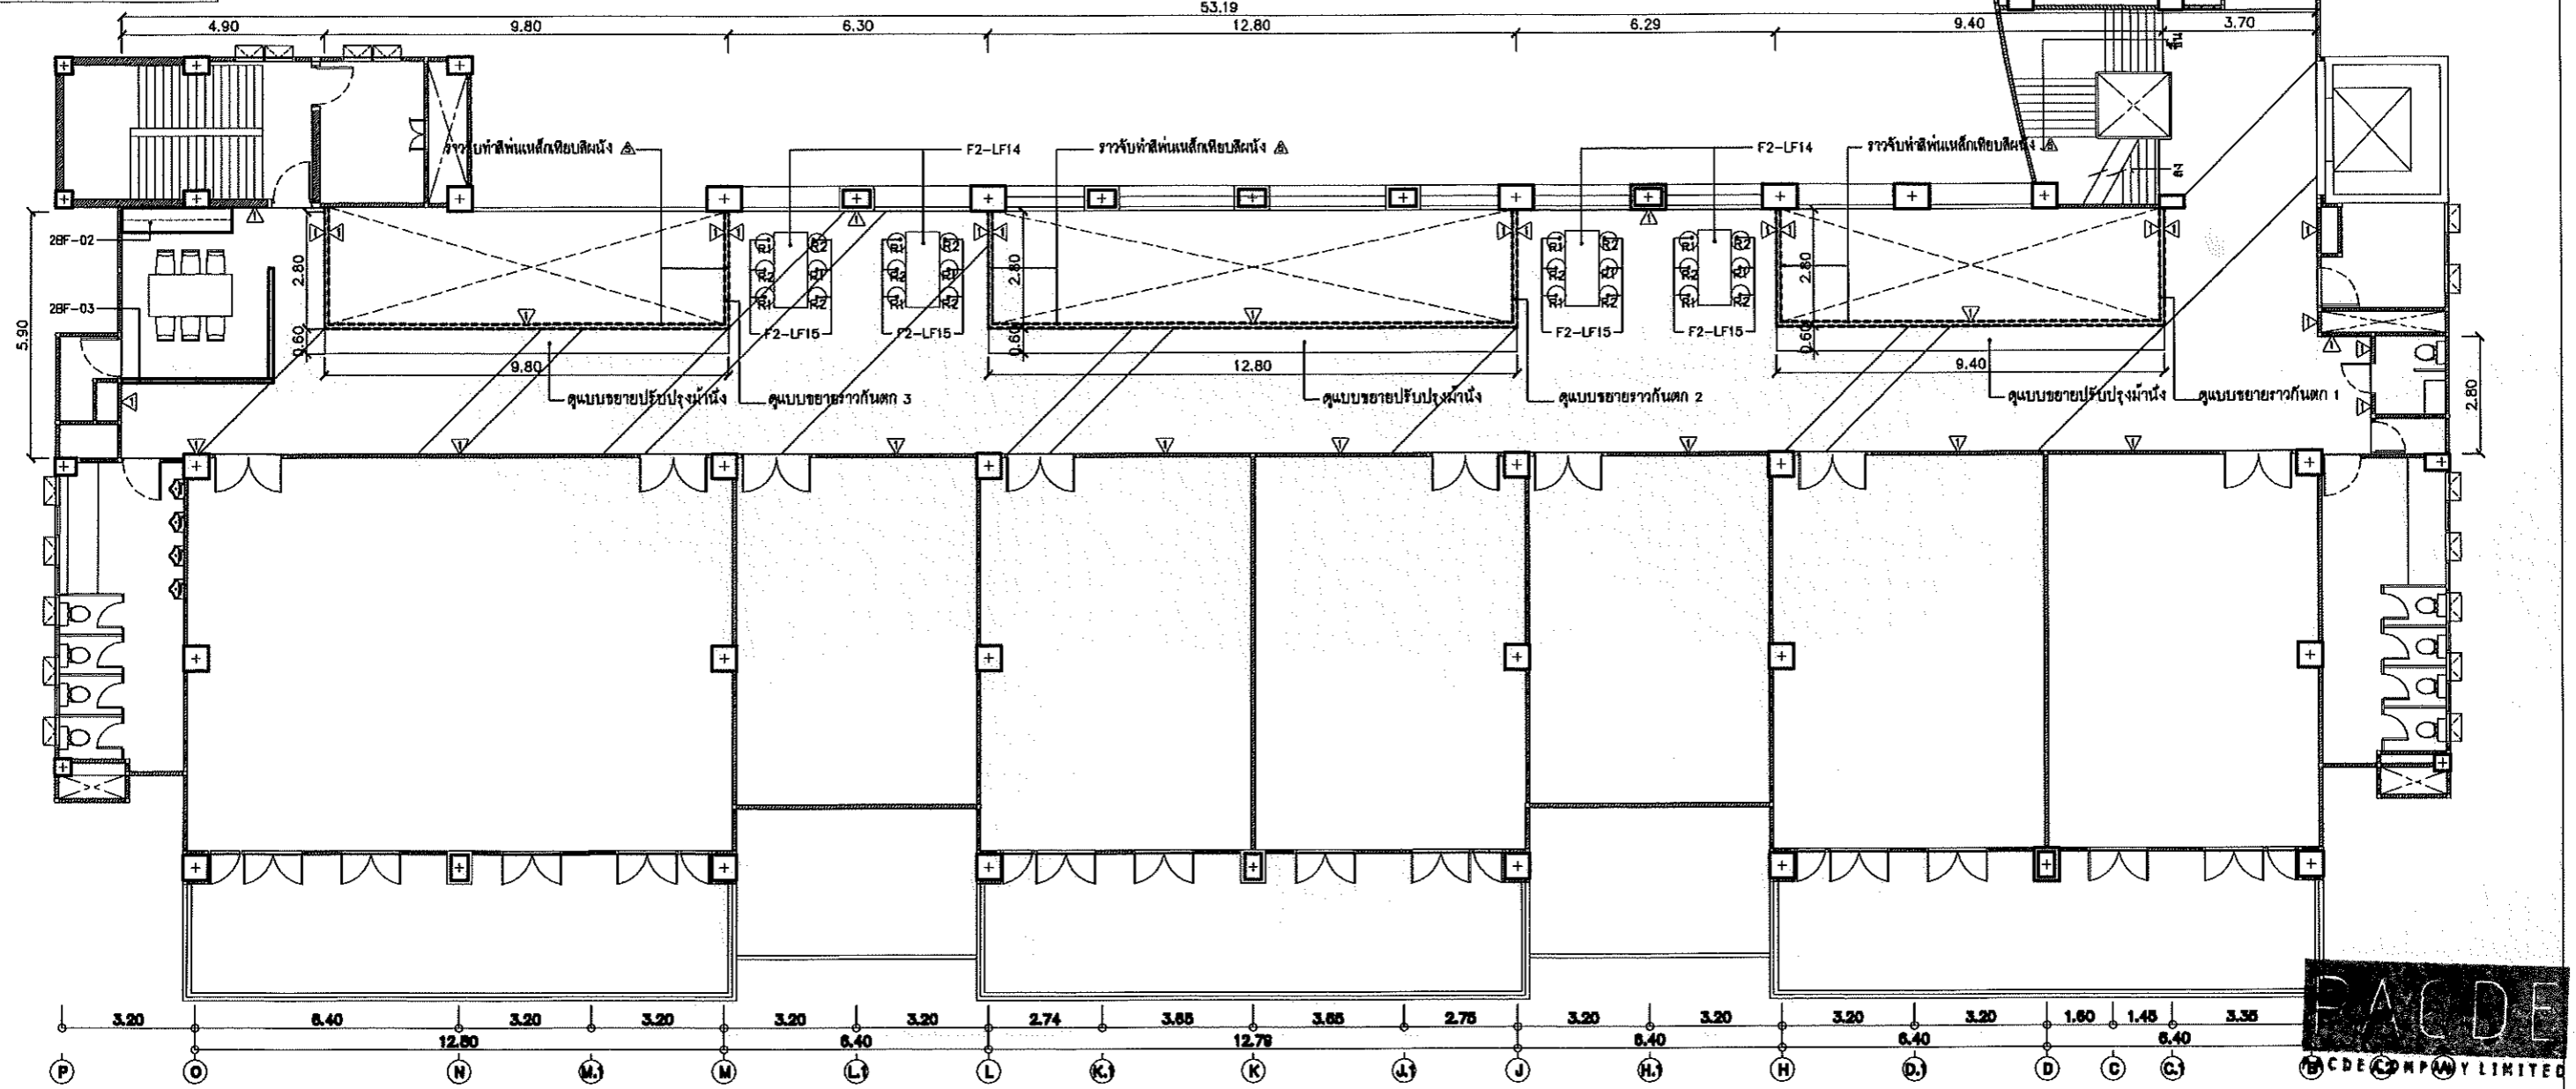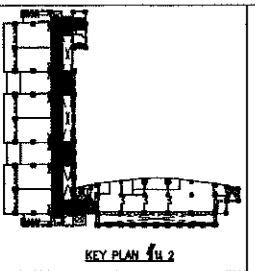

LIST OF FURNITURE 2st.FLOOR WALK WAY



CODE	DESCRIPTION	ITEM	AREA
F2-LF14	โต๊ะอาหาร	4	ตารางเมตร
F2-LF15	เก้าอี้สำนักงาน	12	ตารางเมตร
	เก้าอี้สำนักงาน "Singer" ขนาดคนละ 11"	12	ตารางเมตร
	เก้าอี้สำนักงาน "Singer" ขนาดคนละ 82"	12	ตารางเมตร

สถาปนิก  
 (นายรัชฎี กีฬาแบ่ง)  
 หัวหน้างานออกแบบและก่อสร้าง

ผู้ช่วยศาสตราจารย์ ดร. วรวิญญู จันทร์ฉาย)  
 คณบดีวิทยาลัยศิลปะ สื่อ และเทคโนโลยี

ส่วนทางเดิน  
 ผังอาคารปรับปรุง ชั้น 2  
 SCALE 1 : 125

<b>PACDE</b> PACDE COMPANY LIMITED 215 ถนนวิภาวดีรังสิต แขวงจตุจักร เขตจตุจักร กรุงเทพฯ 10230 Tel. 053 221 180 , 02-6453610	<b>สถาปนิก</b> ธีระวุฒิ อินทรมงคล 02-000099	<b>วิศวกรไฟฟ้า</b> กฤษณะ อินดี 0948	<b>วิศวกรสุขาภิบาล</b> ชนวัฒน์ นิตินันท์ 09338	<b>เลขที่แบบ</b> -	<b>แบบแสดง</b> ผังอาคารปรับปรุง ชั้น 2 ส่วนทางเดิน	<b>รายการปรับปรุง</b> -	<b>รหัสพื้นที่</b> IN-63
	<b>วิศวกรโครงสร้าง</b> -	<b>วิศวกรเครื่องกล</b> ชนวัฒน์ นิตินันท์ 09338	<b>เขียนแบบ</b> ศุภจิต ธรรมจักร 02-18573	<b>สถานที่</b> อาคารวิทยาลัยศิลปะ สื่อ และเทคโนโลยี มหาวิทยาลัยเชียงใหม่ อาคารศูนย์นวัตกรรมและกระเรียน มหาวิทยาลัยเชียงใหม่	<b>สถานที่</b> วิทยาลัยศิลปะ สื่อ และเทคโนโลยี มหาวิทยาลัยเชียงใหม่	<b>มาตราส่วน</b> 1 : 125	<b>DATE</b> 00/00/2023

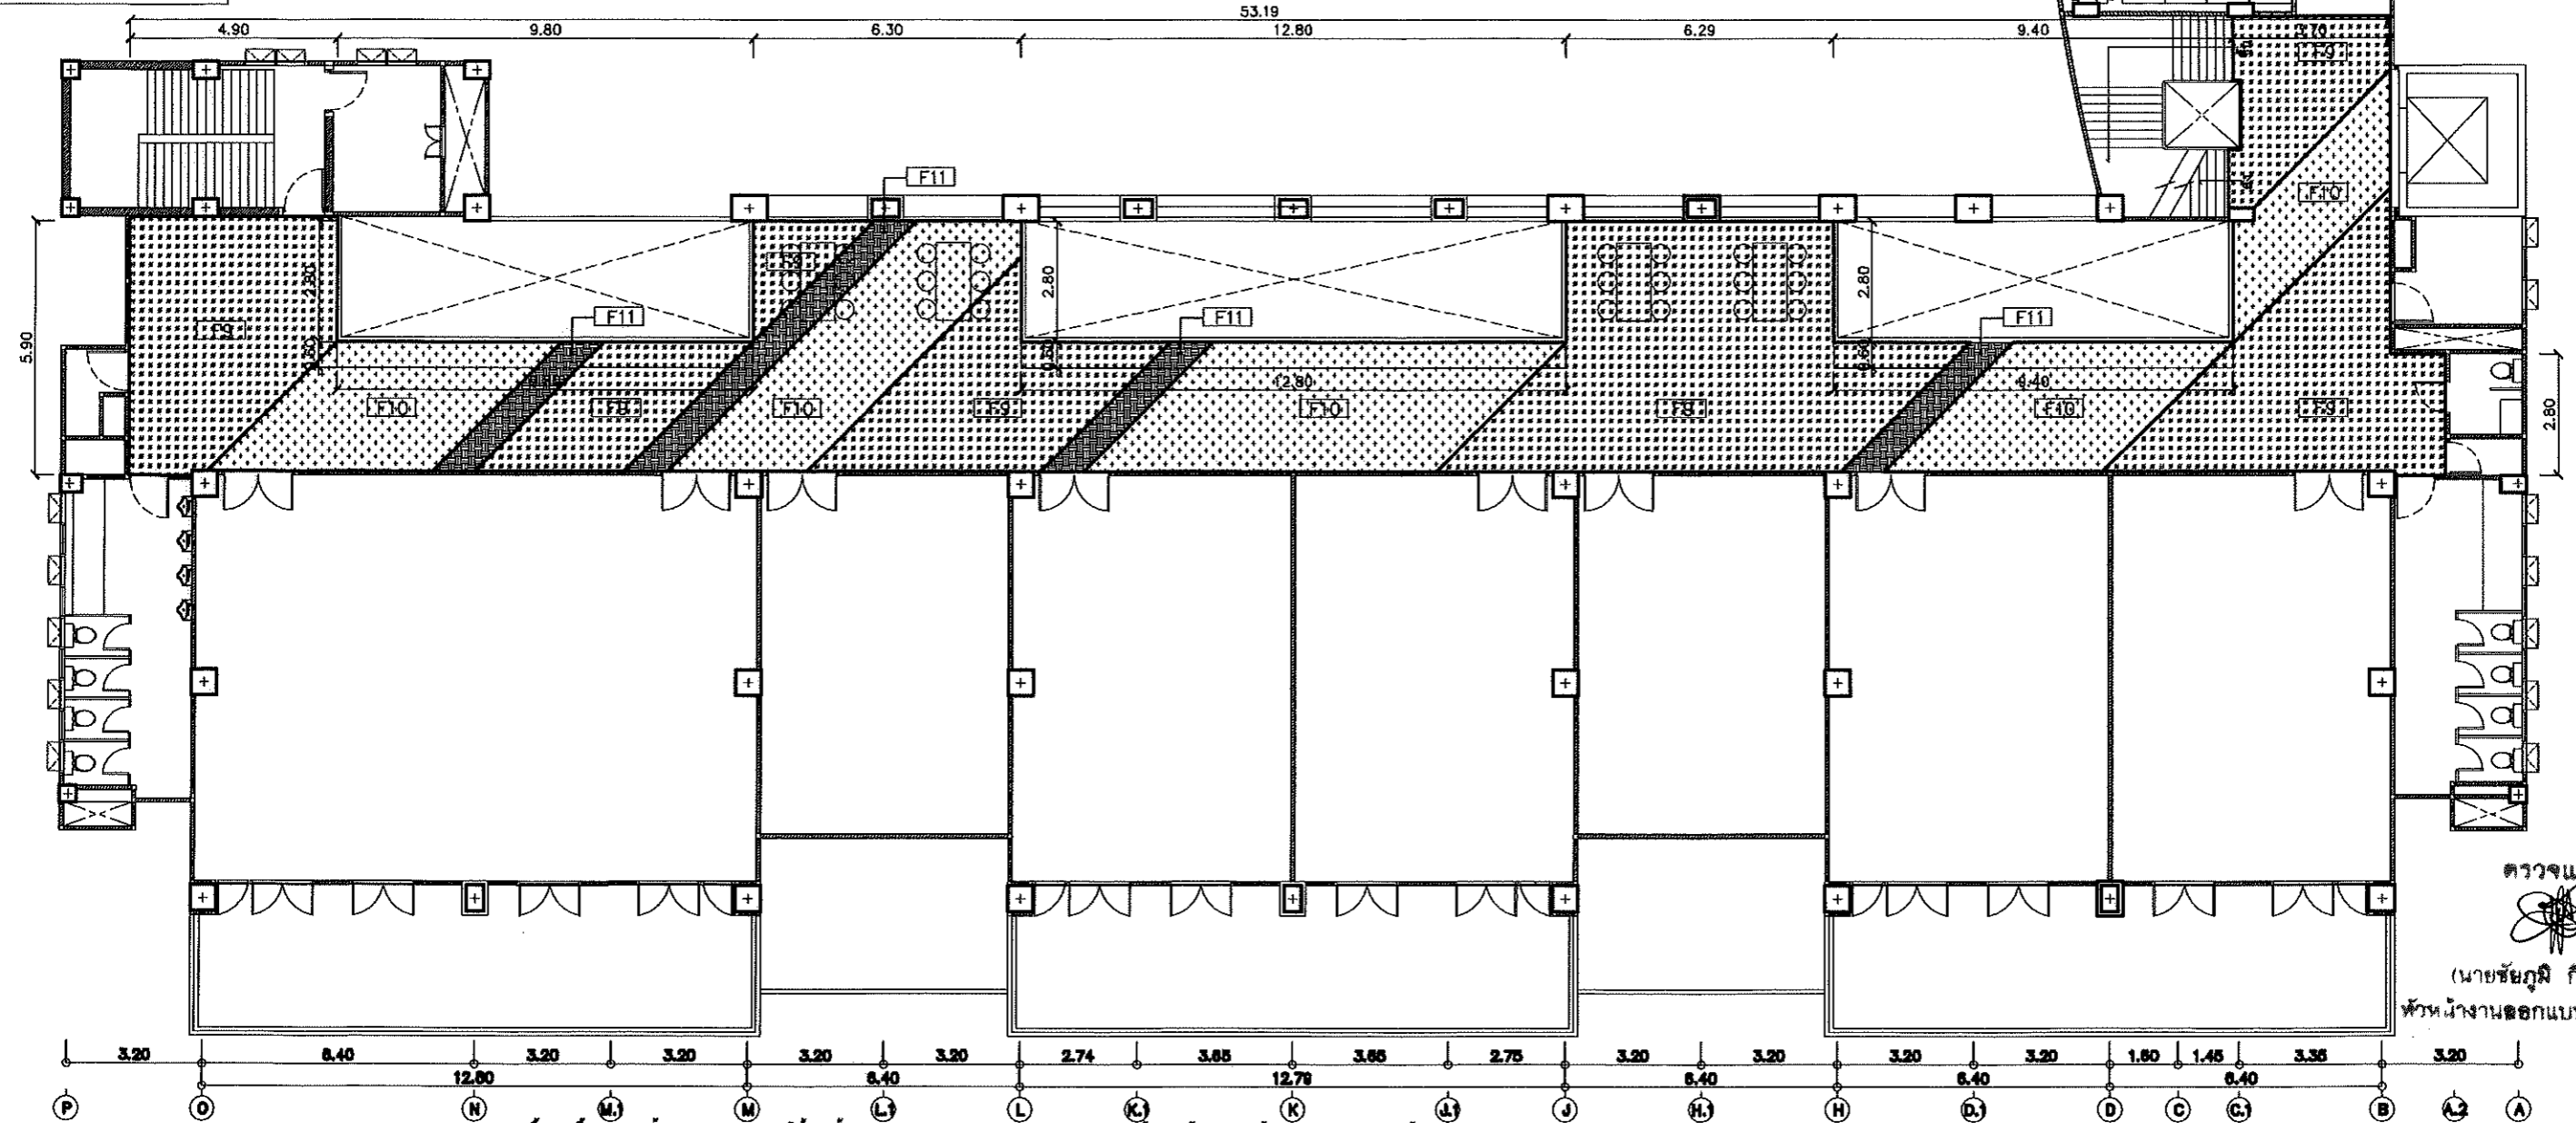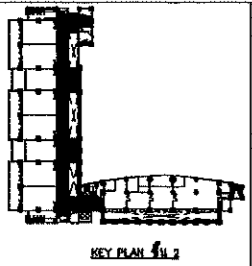

- F1 พื้นกระเบื้องยางแบบมันวาวความหนา 2 mm. สีน้ำตาลส้ม ARMSTRONG : TANGERINE MEDITONE WR:FPWS152000 / หรือเทียบเท่า ปรับระดับพื้นด้วย SELF LEVELING ๒๘4 Uzinc150
- F2 พื้นกระเบื้องยางแบบมันวาวความหนา 2 mm. สีเทาหิน ARMSTRONG : MEDITONE FHP5307271 ROCK DUST LIGHT / หรือเทียบเท่า ปรับระดับพื้นด้วย SELF LEVELING ๒๘4 Uzinc150
- F3 พื้นกระเบื้องยางแบบมันวาว หนา 2 mm. สีลายไม้สีเทา ARMSTRONG : MAPLE LANE WR :FPWS228000 / หรือเทียบเท่า ปรับระดับพื้นด้วย SELF LEVELING ๒๘4 Uzinc150
- F4 พื้นกระเบื้องยางแบบมันวาวความหนา 2 mm. สีลายหิน ARMSTRONG : WALNUT FPH5422271/ หรือเทียบเท่า ปรับระดับพื้นด้วย SELF LEVELING ๒๘4 Uzinc150
- F5 พื้นยกระดับ RAISED FLOOR ๒๘๔ XXXXXXXXXX ความสูง 0.20m. ลายไม้ทามโบห์ที่คั่นที่สามารถถอดระบบสายไฟหรือระบบการติดตั้งปลั๊กไฟที่ด้านบนพื้น
- F6 พื้นกระเบื้องยางแบบมันวาวความหนา 2 mm. สีครีม ARMSTRONG : SAND LIGHT MEDITONE WR:FPWS135000 / หรือเทียบเท่า ปรับระดับพื้นด้วย SELF LEVELING ๒๘4 Uzinc150
- F7 พื้นกระเบื้องยางแบบมันวาวความหนา 2 mm. สีน้ำตาลอ่อน ARMSTRONG : POWDER CHOCOLATE MEDITONE WR:FPWS133000 / หรือเทียบเท่า ปรับระดับพื้นด้วย SELF LEVELING ๒๘4 Uzinc150
- F8 พื้นกระเบื้องยางแบบมันวาวความหนา 2 mm. สีน้ำตาลเข้ม ARMSTRONG : HAZEL MEDITONE WR:FPWS148000 / หรือเทียบเท่า ปรับระดับพื้นด้วย SELF LEVELING ๒๘4 Uzinc150
- F9 พื้น ซิเมนต์ขัดมันพื้นผิวของโครงการซ่อม / ทำความสะอาด
- F10 พื้น ซิเมนต์ขัดมันพื้นผิวสีพื้น สีสังกะสี ยี่ห้อ TOA:R600 REDDISH ORAGE
- F11 พื้น ซิเมนต์ขัดมันพื้นผิวสีพื้น สีน้ำตาล ยี่ห้อ TOA: R899 BROWN
- F12 พื้นกระเบื้องยางแบบมันวาวความหนา 2 mm. สีเทาเข้ม ARMSTRONG : NATURAL GRAY DARK WR:FPWS125000 / หรือเทียบเท่า ปรับระดับพื้นด้วย SELF LEVELING ๒๘4 Uzinc150



ตรวจแล้ว  
(นายชัยภูมิ กีฬาแปง)  
หัวหน้างานออกแบบและก่อสร้าง

(ผู้ช่วยศาสตราจารย์ ดร. วรวิทย์ จันทร์ฉาย)  
คณบดีวิทยาลัยศิลปะ สื่อ และเทคโนโลยี

**PACDE**  
ผังแปลนระดับชั้นที่ 2  
SCALE 1 : 125

<b>PACDE</b> PACDE COMPANY LIMITED 215 ถนนวิภาวดีรังสิต แขวงจตุจักร เขตจตุจักร กรุงเทพฯ 10230 Tel. 053 221 160 , 02-6453610	<b>สถาปนิก</b> สิระวุฒิ อินทรมงคล ๐ สด.๘๐๘9	<b>วิศวกรไฟฟ้า</b> ภุชชณะ อินดี ๖๗๐/๑๔๘	<b>วิศวกรสุขาภิบาล</b> ชนวัฒน์ นิทัศน์วิจิตร สด.๓๓๘	<b>ช่างเขียนแบบ</b> -	<b>แบบแปลน</b> ผังขยายวัสดุปูพื้น ชั้น 2	<b>รายการปรับปรุง</b> -	<b>รหัสผนังที่</b> IN-64
	<b>วิศวกรโครงสร้าง</b> -	<b>วิศวกรเครื่องกล</b> ชนวัฒน์ นิทัศน์วิจิตร ๖๓๑๒๓๘	<b>เขียนแบบ</b> ศุภจิต สระมั่งจ๋า ๐ สด.18573	<b>สถานที่</b> อาคารวิทยาลัยศิลปะ สื่อ และเทคโนโลยี มหาวิทยาลัยเชียงใหม่ อาคารศูนย์นวัตกรรมและทรนเรียนรู มหาวิทยาลัยเชียงใหม่	<b>สถานที่</b> วิทยาลัยศิลปะ สื่อ และเทคโนโลยี มหาวิทยาลัยเชียงใหม่	<b>มาตราส่วน</b> 1 : 125	<b>DATE</b> 00/00/2023



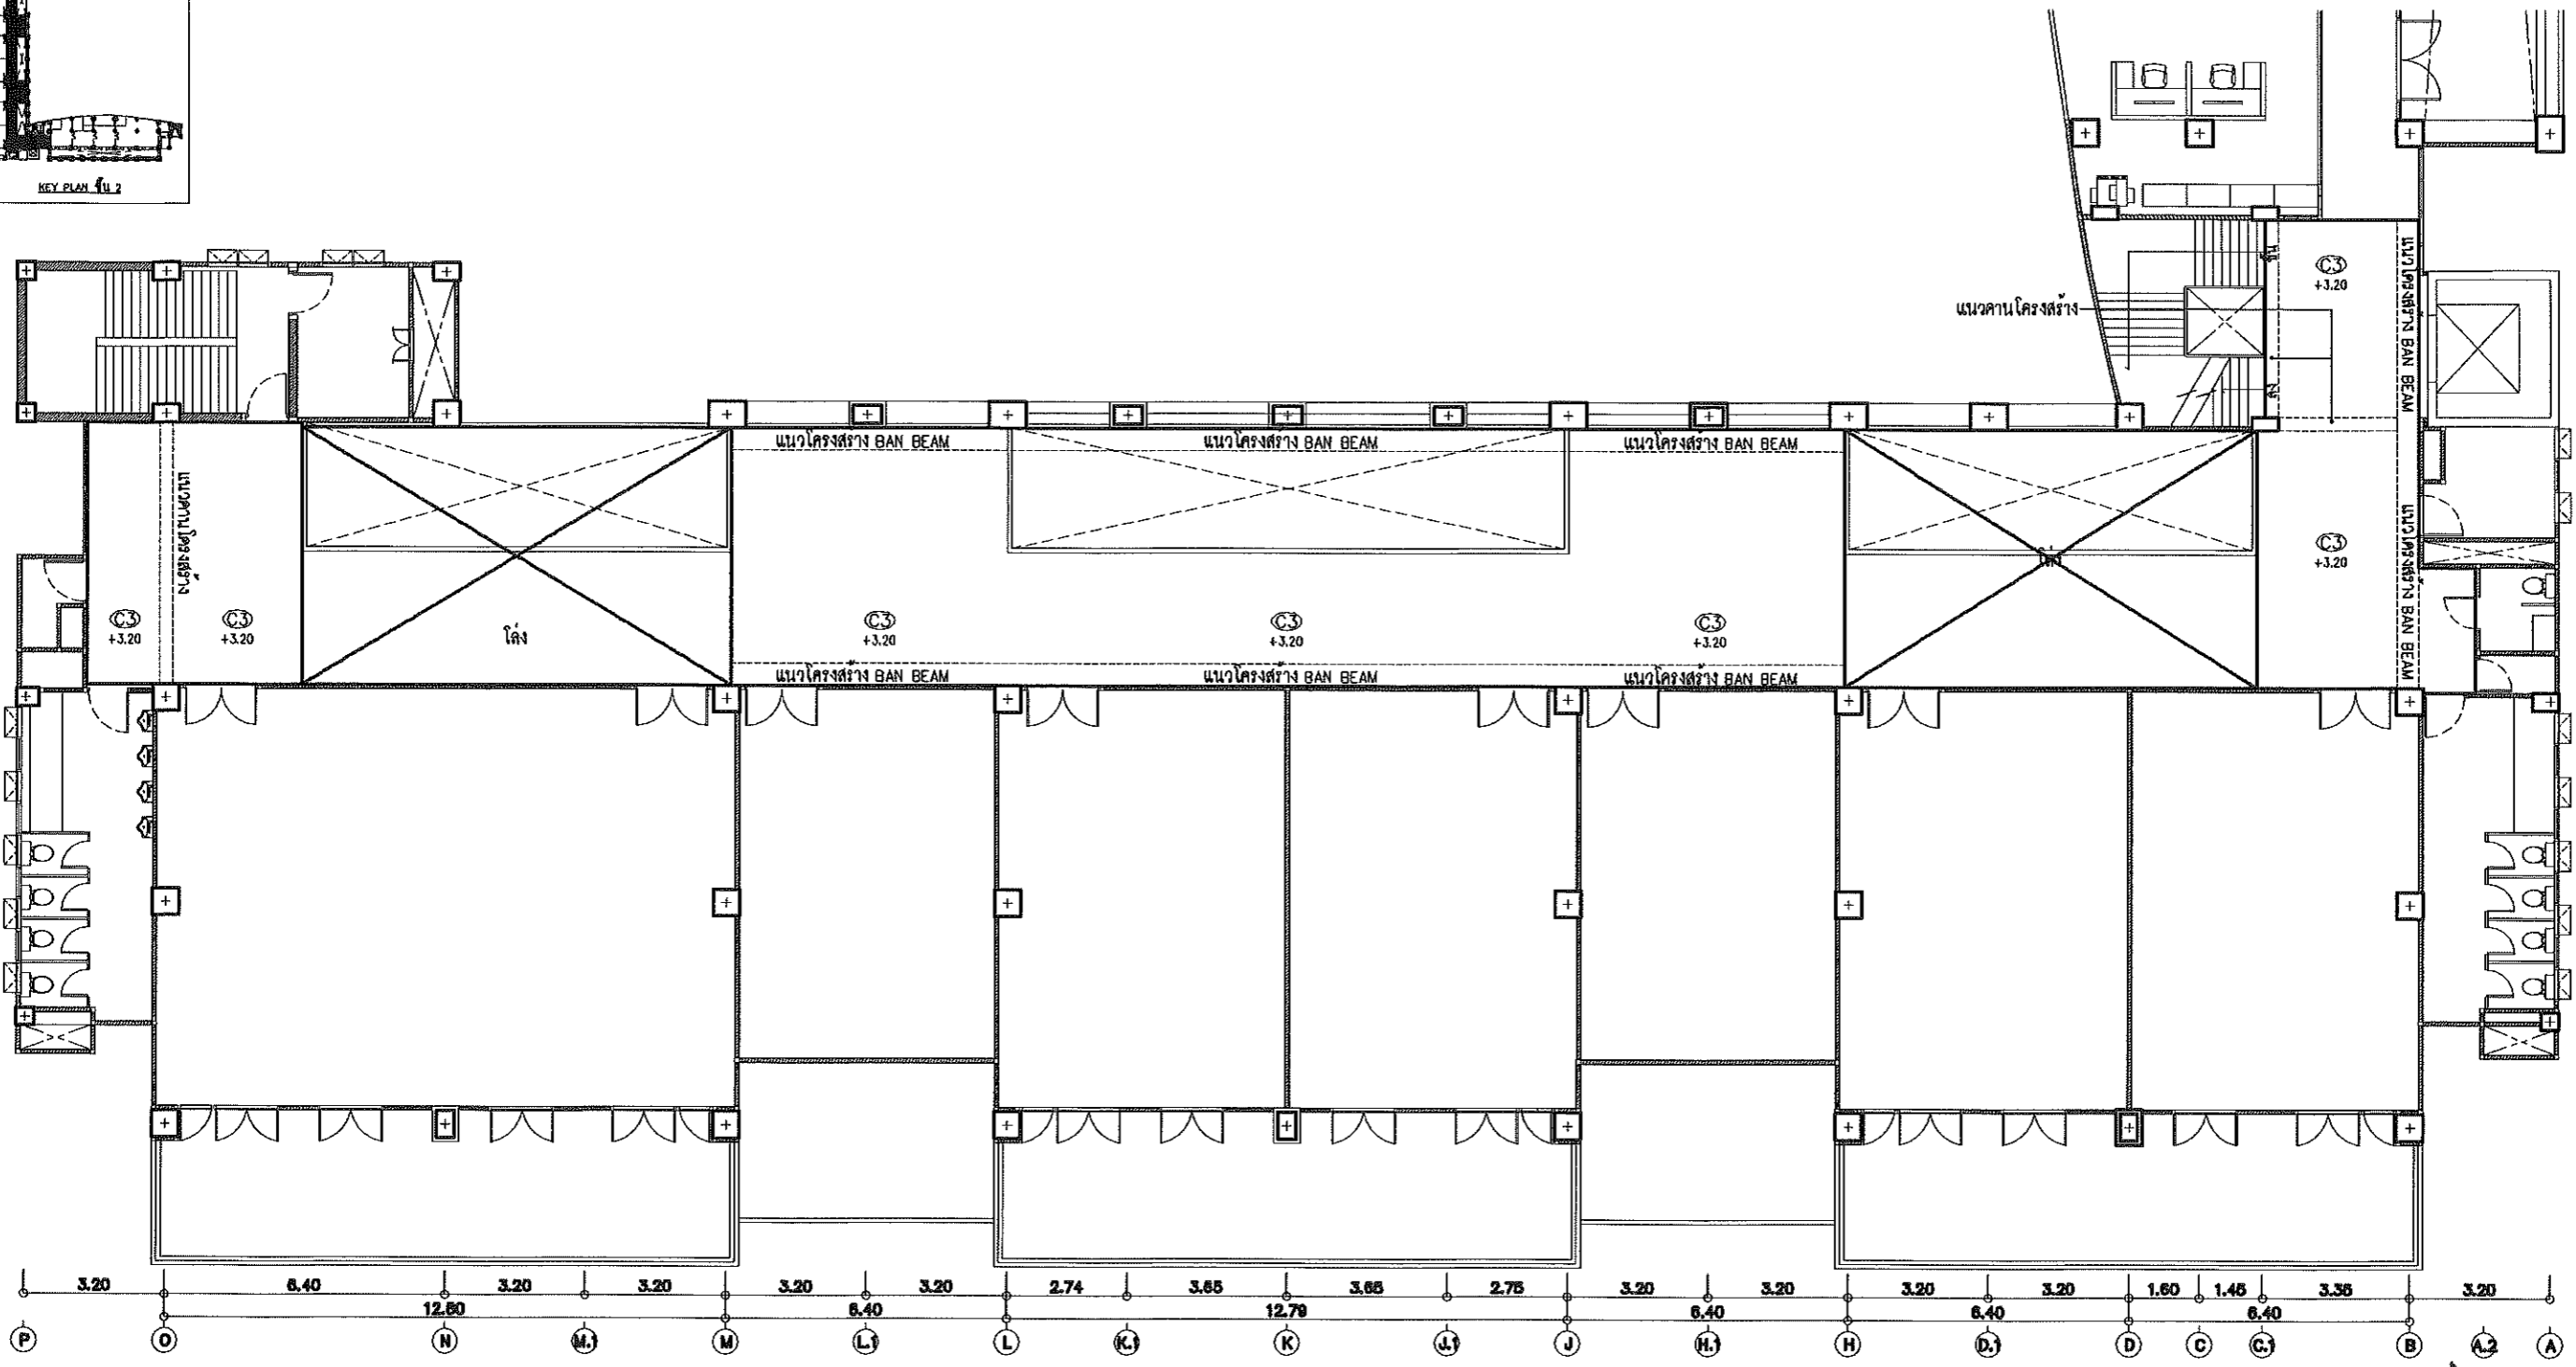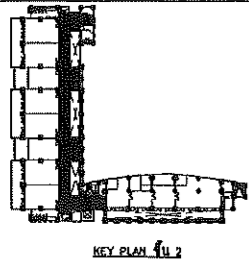

ตราประทับ  
(นายชัยภูมิ กีฬาแปง)  
หัวหน้างานออกแบบและก่อสร้าง


- ๑) ค่าโครงสร้างคาน C-LINE ปิดทับด้วย อิเปซบอร์ดนหนา 9 มม ชนิดธรรมดา จากบริษัท ทาลีโอะอะคริลิกสำหรับภายใน TOA No.K7038 ติดตั้งตามมาตรฐานผู้ผลิต / TOA หรือเทียบเท่า
- ๒) ท้องพื้นเดิมรองอาคาร ซ่อมทาสีผิวทับเดิมเบอร์ 1 TOA TOA :K7004
- ๓) ค่าโครงสร้างคาน C-LINE ปิดทับด้วย อิเปซบอร์ดนหนา 9 มม ชนิดธรรมดา จากบริษัท ทาลีโอะอะคริลิกสำหรับภายใน TOA No.01049 ติดตั้งตามมาตรฐานผู้ผลิต / TOA หรือเทียบเท่า
- ๔) ท้องพื้นเดิมรองอาคาร ซ่อมทาสีผิวทับเดิมเบอร์ 2 TOA TOA :No.01049

(ผู้ช่วยศาสตราจารย์ ดร. วรวิชัย จันทร์ฉาย)  
คณบดีวิทยาลัยศิลปะ สื่อ และเทคโนโลยี

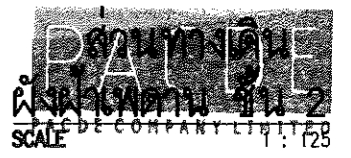


<b>PACDE</b> PACDE COMPANY LIMITED 215 ถนนวิภาวดีรังสิต แขวงจตุจักร เขตจตุจักร กรุงเทพฯ 10200 Tel. 053 221 160 , 02-6453610	<b>สถาปนิก</b> สิระวุฒิ อินทรมงคล ก.ศ.๑๙๐๙๙ [Signature]	<b>วิศวกรไฟฟ้า</b> กฤษณะ อินดี วทศ/๙๔๘ [Signature]	<b>วิศวกรสุขาภิบาล</b> ชนวัฒน์ นิตศุนวิจิตร สด.๓๓๘ [Signature]	<b>เลขที่แบบ</b> - <b>โครงการ</b> ปรับปรุง อาคารวิทยาลัยศิลปะ สื่อ และเทคโนโลยี	<b>แบบแสดง</b> ผังฟ้าอาคาร ชั้น 2 <b>มาตราส่วน</b> 1 : 125 <b>DATE</b> : 00/00/2023	<b>รายการปรับปรุง</b> - - - -	<b>รหัสแบบที่</b> IN-65 <b>จำนวนแผ่น</b> -
	<b>วิศวกรโครงสร้าง</b> - -	<b>วิศวกรเครื่องกล</b> ชนวัฒน์ นิตศุนวิจิตร กศ.๑๙๒๓๖ [Signature]	<b>เขียนแบบ</b> ศุภจิต สระมัจฉา กศ.๑๘๕๗๓ [Signature]	<b>สถานที่</b> อาคารวิทยาลัยศิลปะ สื่อ และเทคโนโลยี มหาวิทยาลัยเชียงใหม่ <b>เจ้าของ</b> วิทยาลัยศิลปะ สื่อ และเทคโนโลยี มหาวิทยาลัยเชียงใหม่	<b>รายละเอียด</b> รายละเอียดของแบบแสดงรายการนี้ เป็นเพียงแบบแสดงรายการเท่านั้น ไม่สามารถนำไปใช้ก่อสร้างได้โดยปราศจากการอนุญาตจากเจ้าของโครงการ ผู้ใช้และผู้รับ 



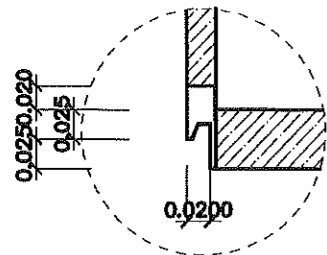

DETAIL บานเปิดตู้ลอย


มาตราส่วน NONE

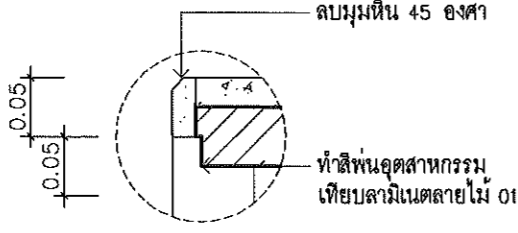

แบบขยาย 2

SCALE 1 : 25


ไม้อัดประกอบโครงกระดูกจาก COAT สีเทาเข้ม 6mm.  
หน้าบานตู้เปิดและลิ้นชัก  
กรุลามิเนตลายไม้ 01 ภายในตู้และลิ้นชัก  
กรุลามิเนตลายไม้ 01  
ภายในติดตั้งชั้นปรับระดับเทียบสึลามิเนตลายไม้ 01

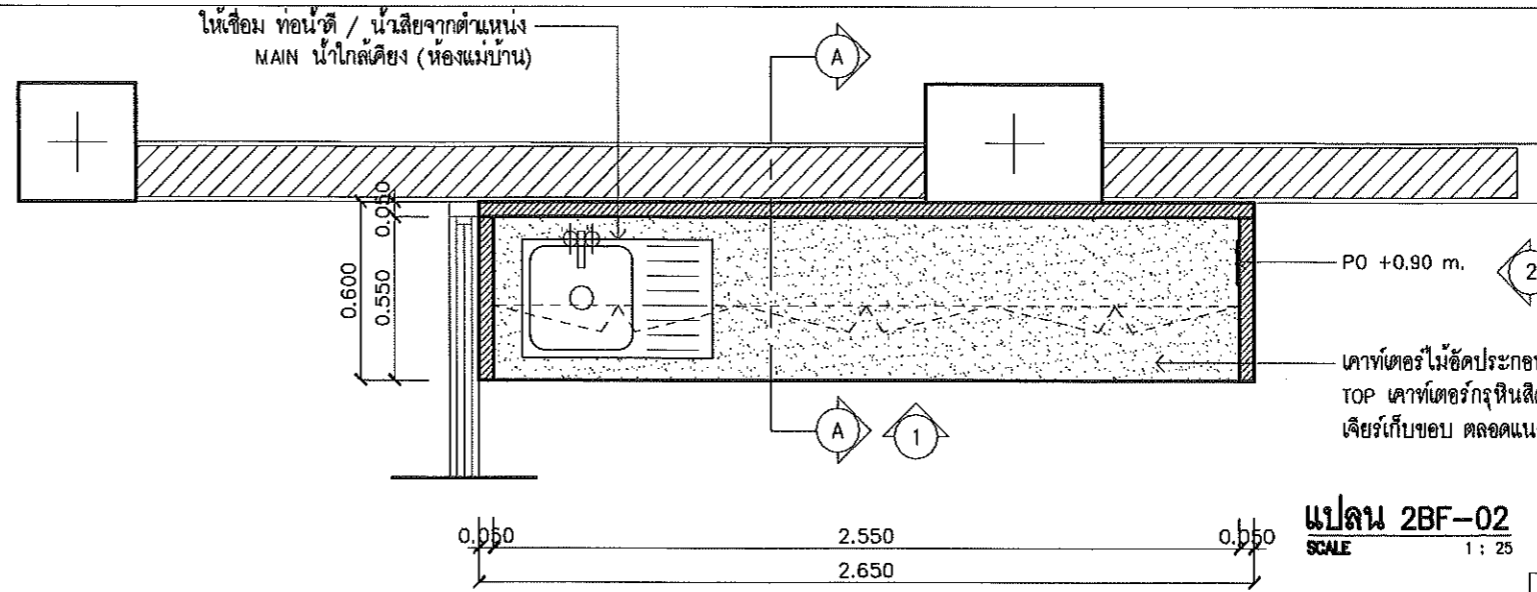

แปลน 2BF-02

SCALE 1 : 25


กรุลามิเนตลายไม้ 01

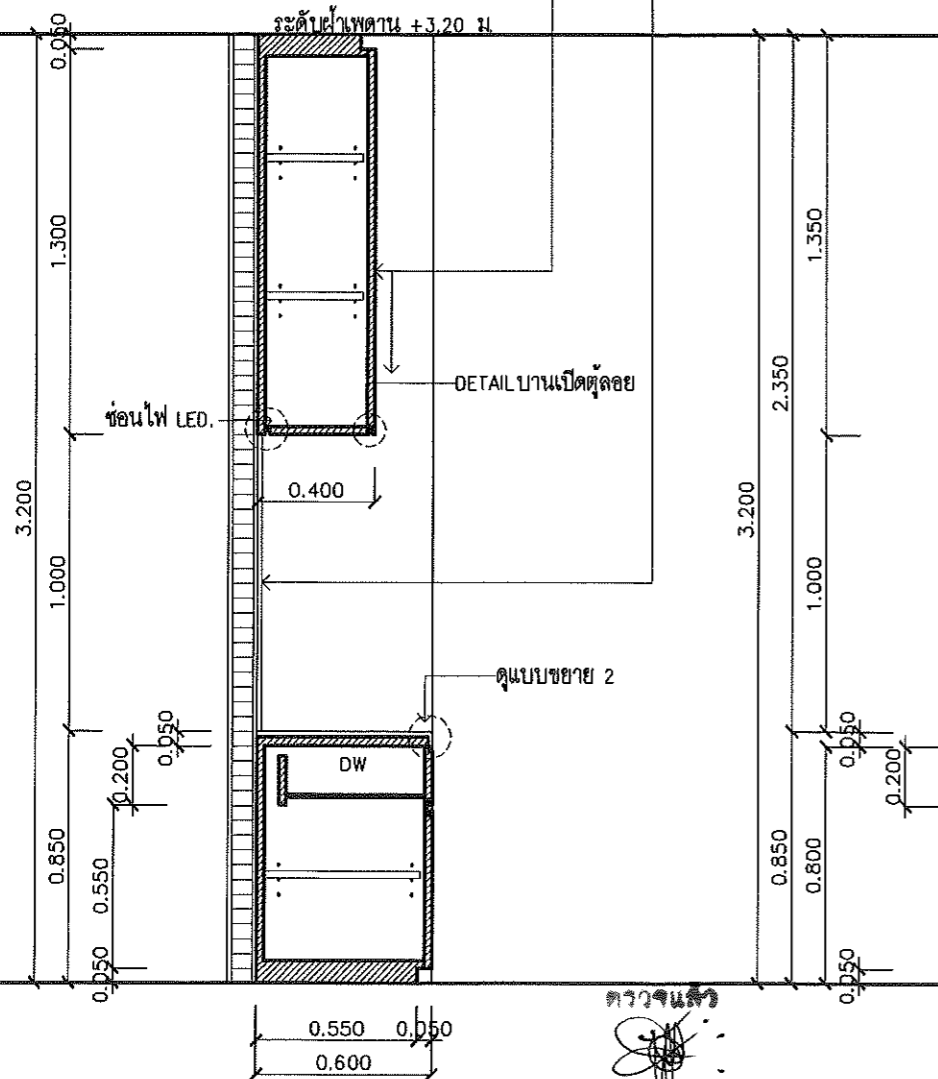

รูปตัด A-A 2BF-02

SCALE 1 : 25

นายชัยภูมิ กีฬาแปง  
วิศวกรผู้ออกแบบและก่อสร้าง

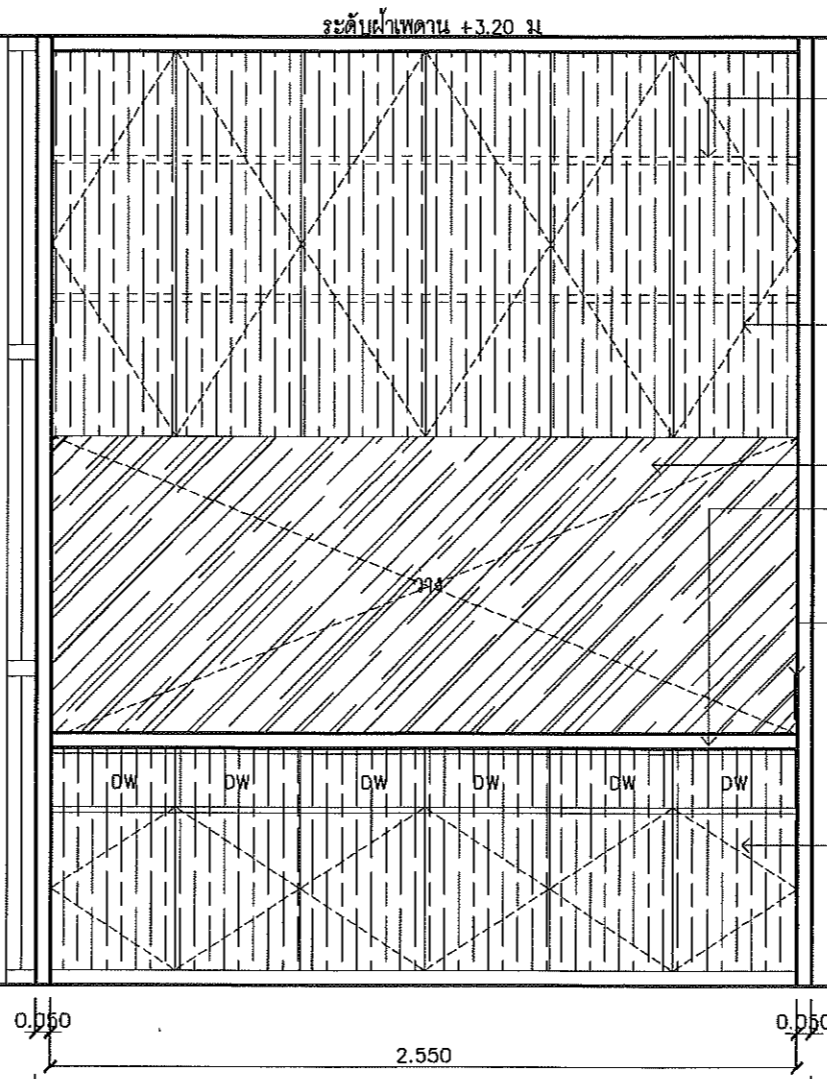

รูปด้าน 1 2BF-02

SCALE 1 : 25

รูปด้าน 2 2BF-02

SCALE 1 : 25


ผู้ช่วยศาสตราจารย์ ดร. วรวิชัย จันทร์ฉาย  
คณบดีวิทยาลัยศิลปะ สื่อ และเทคโนโลยี

**PACDE**  
PACDE COMPANY LIMITED


215 นครภูมิ นครภูมิ อ.เมือง เชียงใหม่ 50200  
Tel. 053 221 160 , 02-6453610

สถาปนิก สิระวุฒิ อินทรมงคล ก.ศด.8099	วิศวกรไฟฟ้า กฤษณะ อินดี วทป/948	วิศวกรสุขาภิบาล ชนวัฒน์ นิตศุนวิจิตร ศส 338	เลขที่แบบ -	แบบแสดง แบบขยาย 2BF-02	รายการปรับปรุง -	รหัสแบบที่ IN-67
วิศวกรโครงสร้าง -	วิศวกรเครื่องกล ชนวัฒน์ นิตศุนวิจิตร กท9238	เขียนแบบ ศุภจิต สระมัจฉา ก.ศด.18573	โครงการ ปรับปรุง อาคารวิทยาลัยศิลปะ สื่อ และเทคโนโลยี	สถานที่ อาคารวิทยาลัยศิลปะ สื่อ และเทคโนโลยี มหาวิทยาลัยเชียงใหม่	จำนวนแผ่น -	จำนวนแผ่น -
			เจ้าของ วิทยาลัยศิลปะ สื่อ และเทคโนโลยี มหาวิทยาลัยเชียงใหม่	DATE : 00/00/2023		




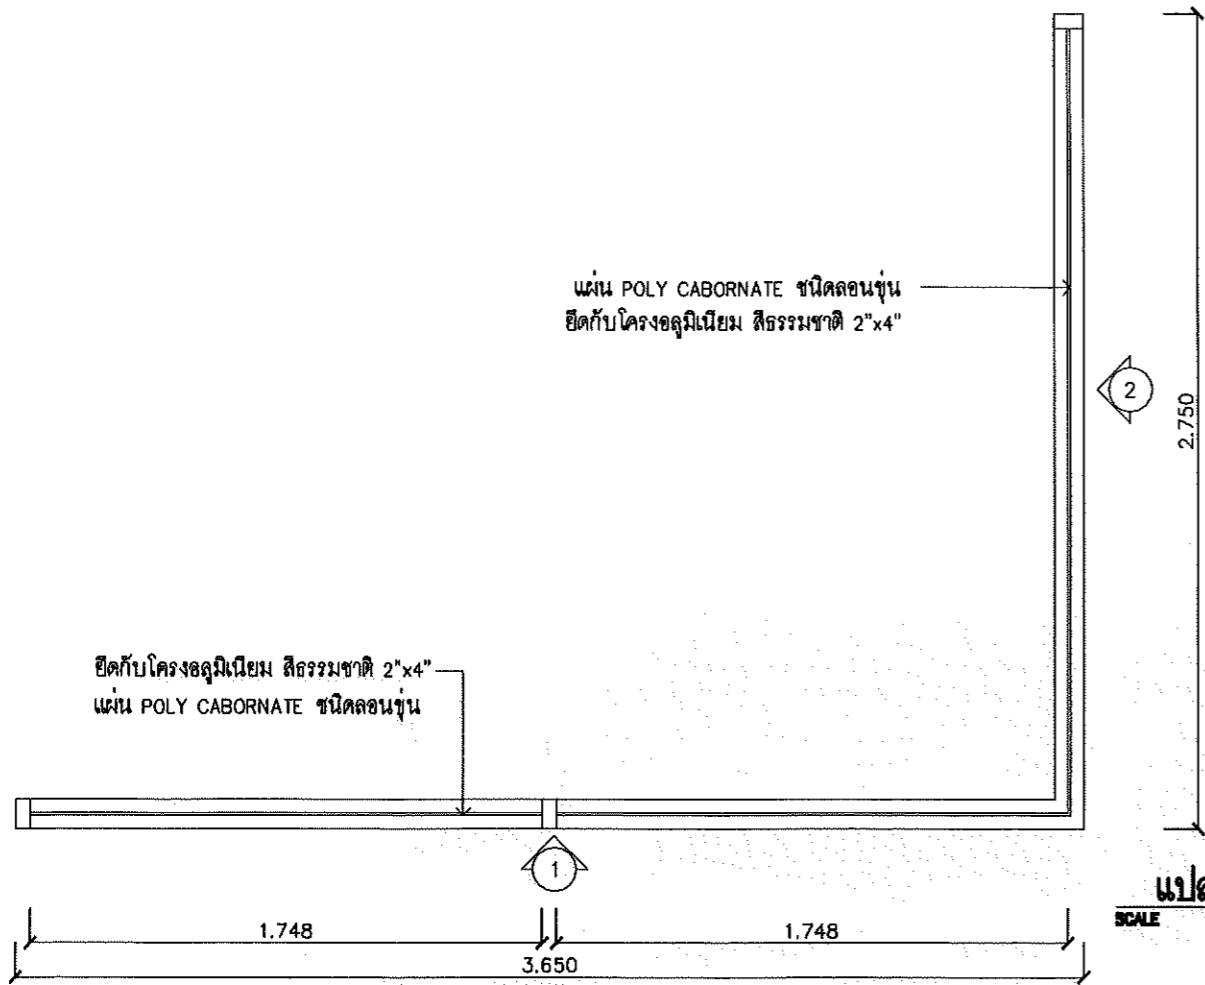


**แปลน 2BF-03**  
SCALE 1 : 25

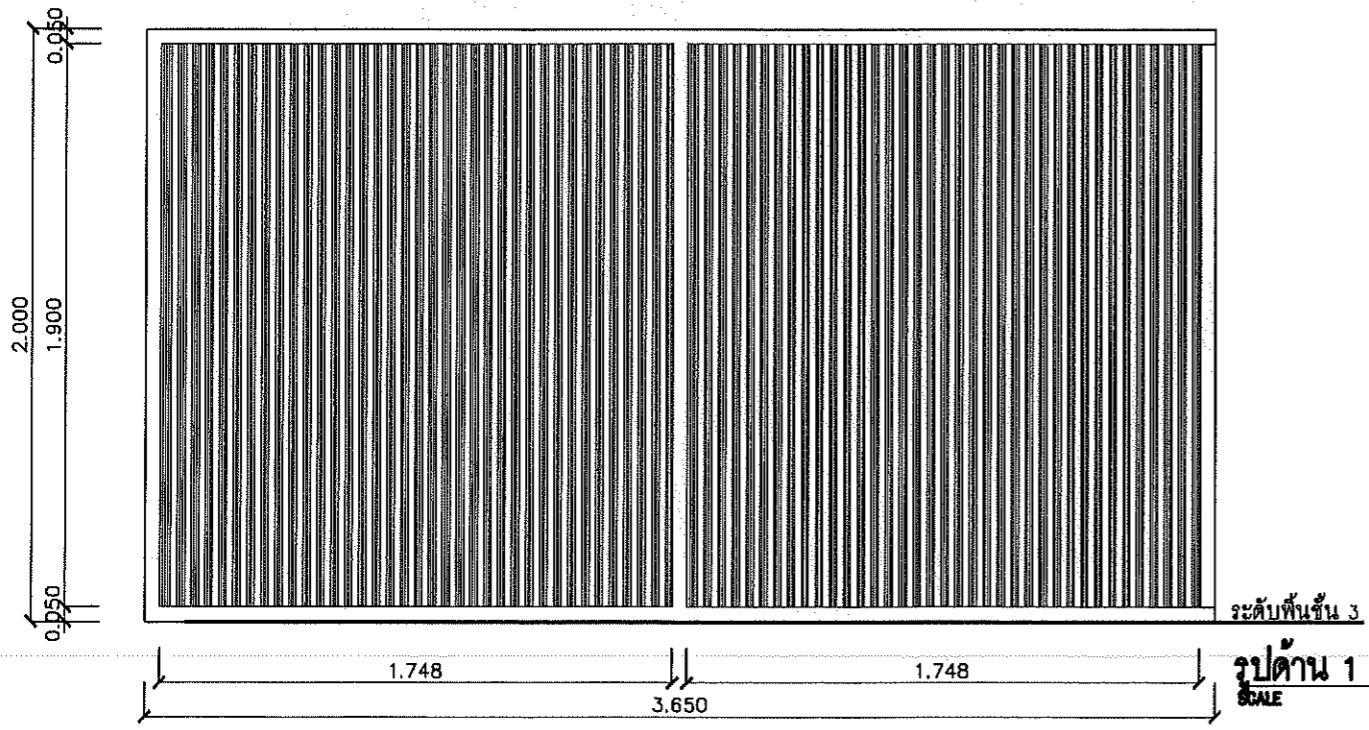

**รูปด้าน 1 2BF-03**  
SCALE 1 : 25

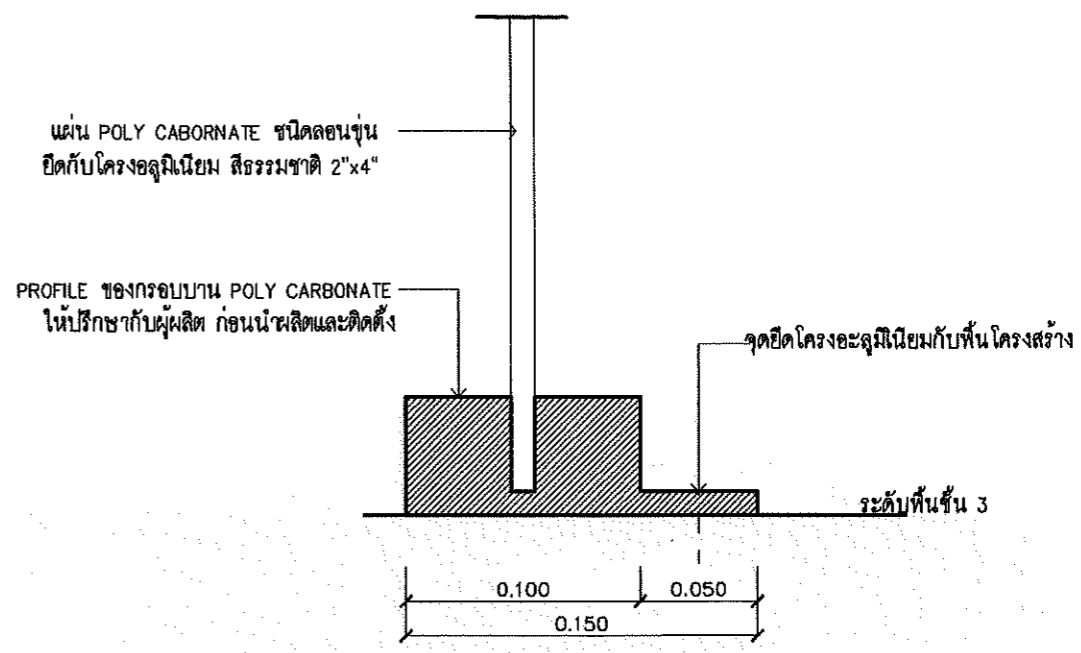

**แบบขยายจุดยึด 2BF-03**  
SCALE NONE

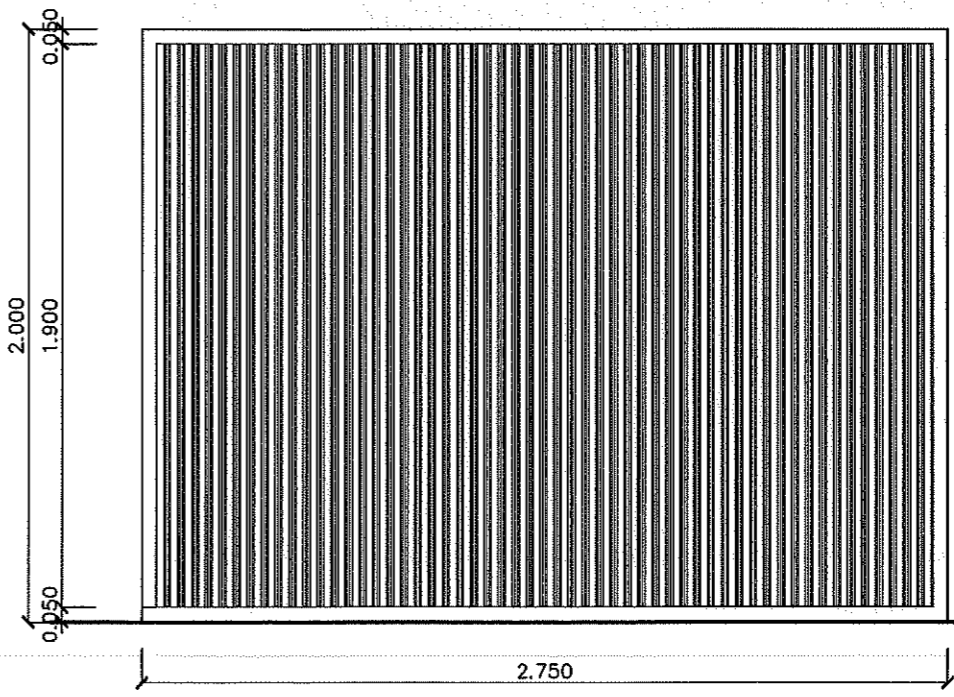


**รูปด้าน 2 2BF-03**  
SCALE 1 : 25

ตรวจแล้ว  
(นายชัยภูมิ กีฬาแปง)  
หัวหน้างานออกแบบและก่อสร้าง  
  
(ผู้ช่วยศาสตราจารย์ ดร. วรวิทย์ จันทร์ฉาย)  
คณบดีวิทยาลัยศิลปะ สื่อ และเทคโนโลยี

*[Signature]*




<b>PACDE</b> PACDE COMPANY LIMITED 215 ถนนวิภาวดีรังสิต แขวงสามเสนใน เขตพญาไท กรุงเทพมหานคร 10520 Tel. 053 221 160 , 02-6453610	<b>สถาปนิก</b> ธีระวุฒิ อินทรมงคล ก.ส.ร.๑๑๑ <i>[Signature]</i>	<b>วิศวกรไฟฟ้า</b> กฤษณะ อินดี วทศ.๑๔๘ <i>[Signature]</i>	<b>วิศวกรสุขาภิบาล</b> ชนวัฒน์ นิตยคุณวิจิตร ศส.๓๓๘ <i>[Signature]</i>	<b>ระดับแบบ</b> - <b>โครงการ</b> ปรับปรุง อาคารวิทยาลัยศิลปะ สื่อ และเทคโนโลยี	<b>แบบแสดง</b> แบบขยาย 2BF-03 <b>มาตราส่วน</b> 1 : 25 <b>DATE</b> : 00/00/2023	<b>รายการปรับปรุง</b> - - - -	<b>รหัสแบบที่</b> IN-68 <b>จำนวนแผ่น</b> - <small>แบบแปลนนี้เป็นเอกสารลิขสิทธิ์ของ บริษัท จำกัด (มหาชน) ห้ามเผยแพร่โดยไม่ได้รับอนุญาตจาก บริษัท จำกัด (มหาชน) หากมีผู้ฝ่าฝืนจะดำเนินการตามกฎหมายต่อไป</small>
	<b>วิศวกรโครงสร้าง</b> - -	<b>วิศวกรเครื่องกล</b> ชนวัฒน์ นิตยคุณวิจิตร ก.ร.๑๒๓๘ <i>[Signature]</i>	<b>เขียนแบบ</b> ศุภจิต สระมัจฉา ก.ส.ร.๑๘๕๗๓ <i>[Signature]</i>	<b>สถานที่</b> อาคารวิทยาลัยศิลปะ สื่อ และเทคโนโลยี มหาวิทยาลัยเชียงใหม่ อาคารศูนย์นวัตกรรมและการเรียนรู้ มหาวิทยาลัยเชียงใหม่ <b>เจ้าของ</b> วิทยาลัยศิลปะ สื่อ และเทคโนโลยี มหาวิทยาลัยเชียงใหม่	<b>วันที่</b>		

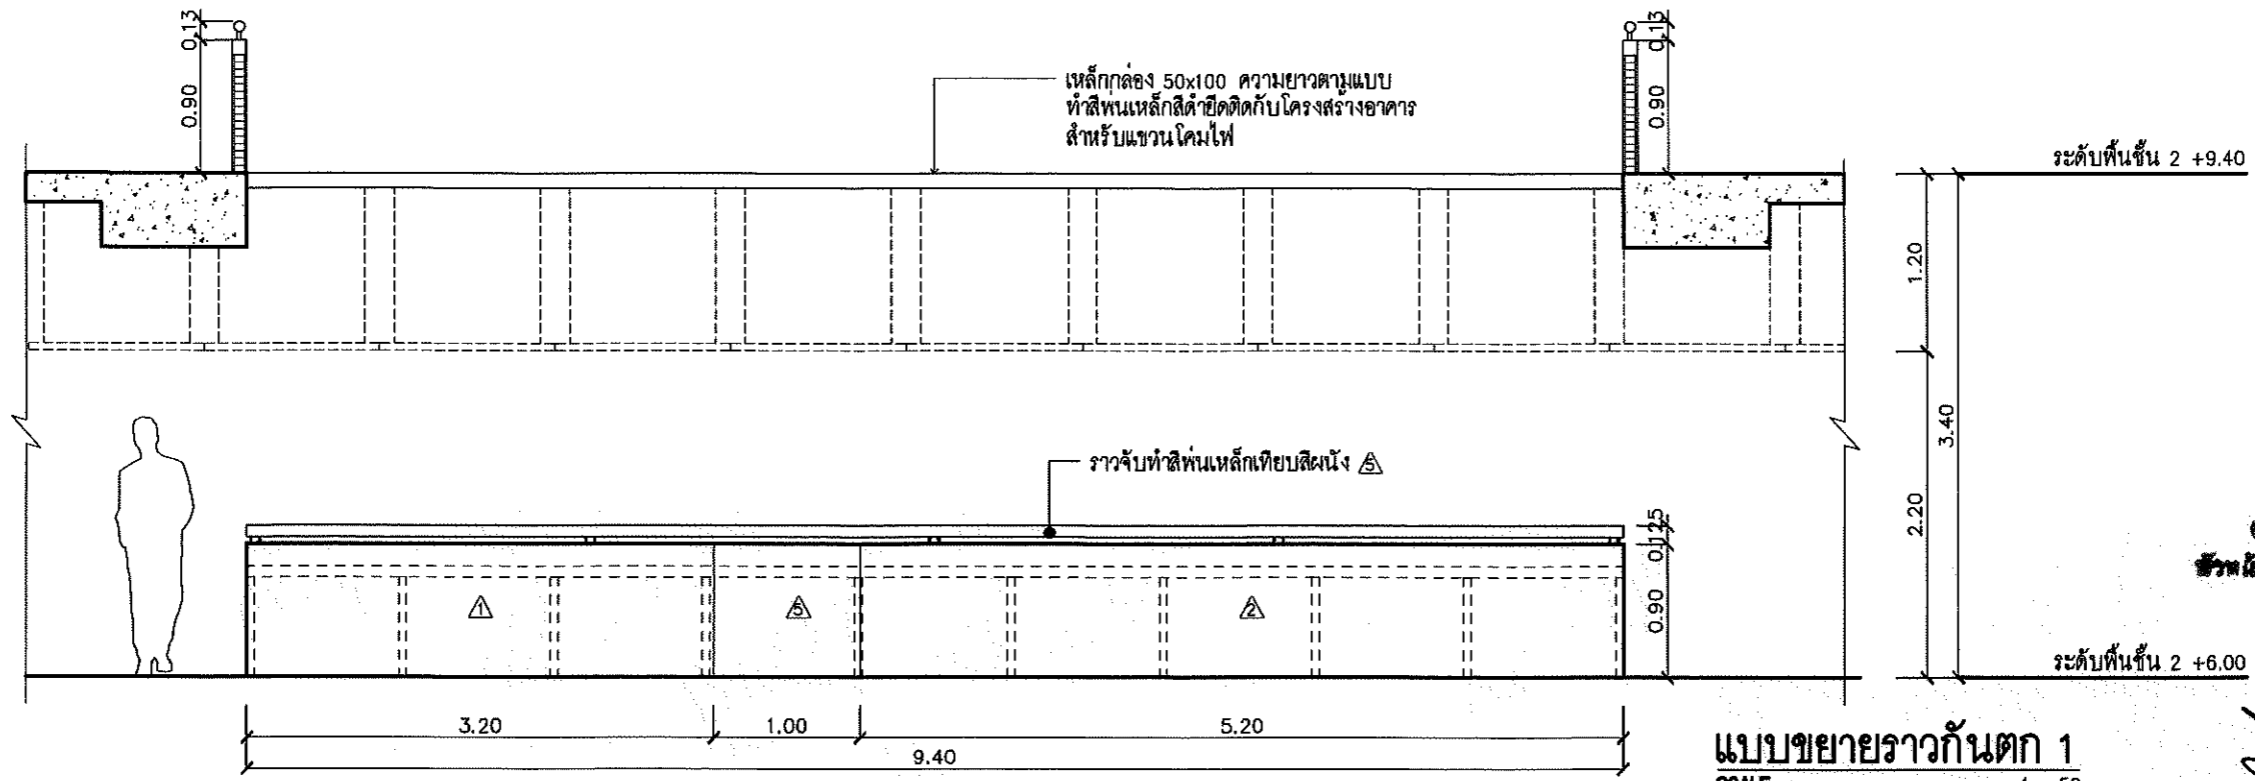

แบบขยายราวกันตก 1  
SCALE 1 : 50

ตรวจแล้ว  
(นายชัยภูมิ กิจพำเนง)  
วิศวกรงานออกแบบและก่อสร้าง

(ผู้ช่วยศาสตราจารย์ ดร. วรวิทย์ จันทร์ฉาย)  
คณบดีวิทยาลัยศิลปะ สื่อ และเทคโนโลยี

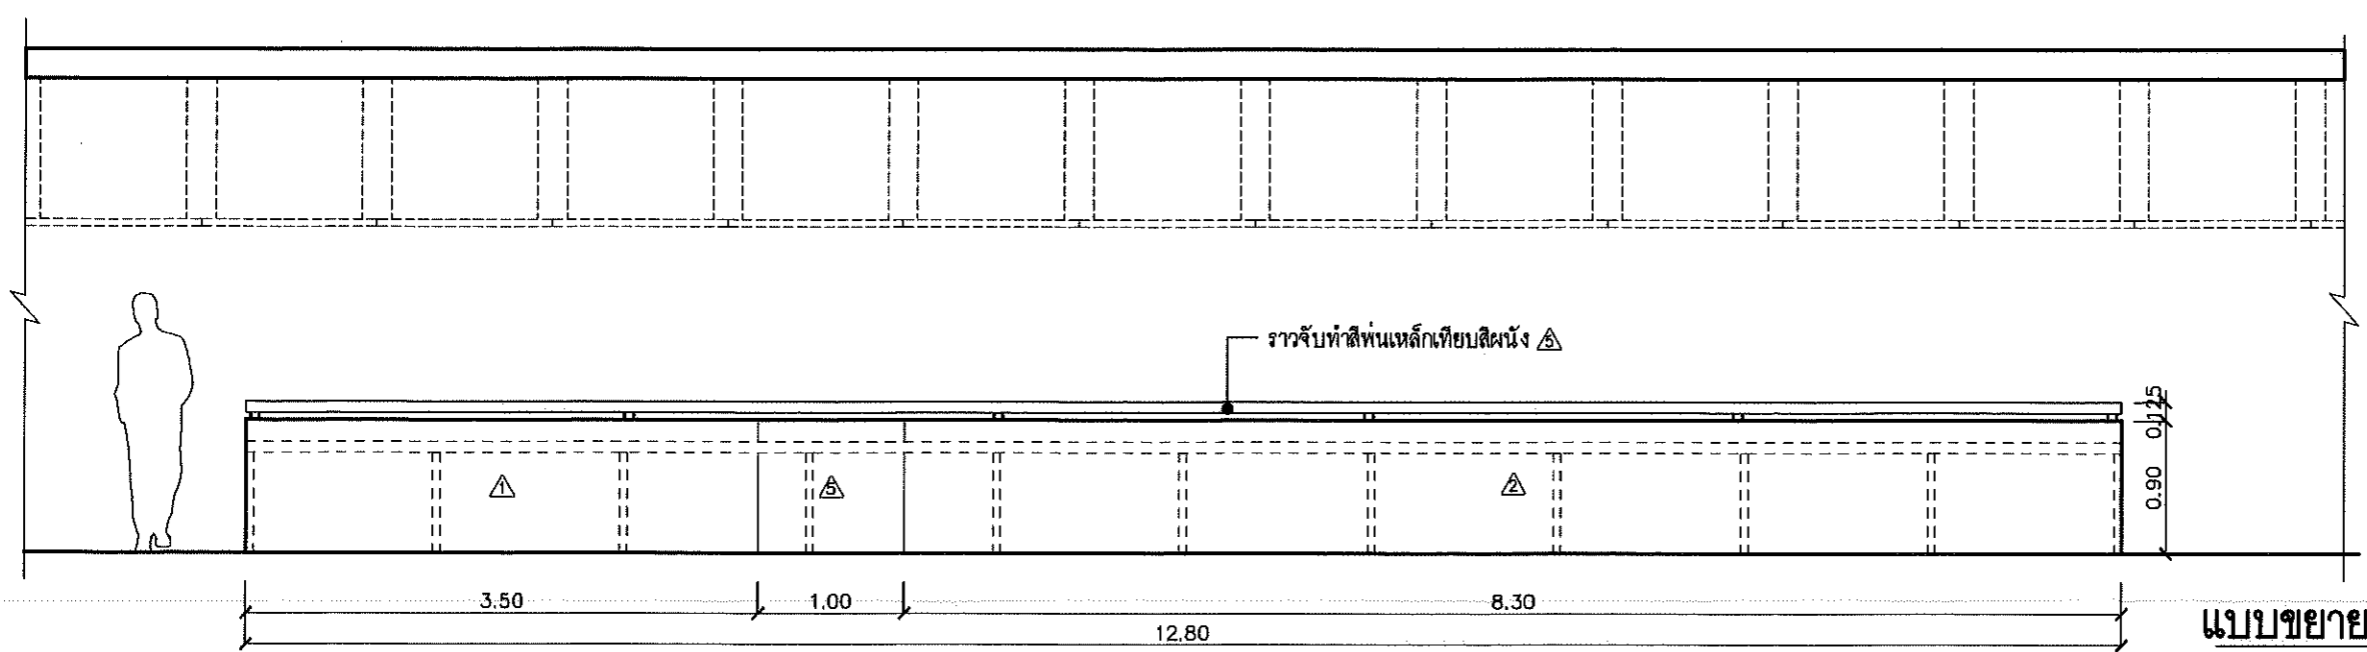

แบบขยายราวกันตก 2  
SCALE 1 : 50


*[Signature]*




<b>PACDE</b> PACDE COMPANY LIMITED 215 ถนนวิภาวดีรังสิต แขวงจตุจักร เขตจตุจักร กรุงเทพฯ 10200 Tel. 053 221 160 , 02-6453610	<b>สถาปนิก</b> ธีระวุฒิ อินทรมงคล ก.ศ.ร.8089 <i>[Signature]</i>	<b>วิศวกรไฟฟ้า</b> กฤษณะ อินดี วท.0948 <i>[Signature]</i>	<b>วิศวกรสุขาภิบาล</b> ชนวัฒน์ นิตศุภวิจิตร ศ.ศ. 338 <i>[Signature]</i>	<b>ช่างเขียน</b> - 	<b>แบบแสดง</b> แบบขยายราวกันตก 1 แบบขยายราวกันตก 2 มาตราส่วน 1 : 50 DATE : 00/00/2023	<b>รายการปรับปรุง</b> - - -	<b>รหัสแผ่นที่</b> IN-69  <b>จำนวนแผ่น</b> -
	<b>วิศวกรโครงสร้าง</b> - 	<b>วิศวกรเครื่องกล</b> ชนวัฒน์ นิตศุภวิจิตร ก.ร.9238 <i>[Signature]</i>	<b>เขียนแบบ</b> ศุภจิต สระมัจฉา ก.ศ.ร.18573 <i>[Signature]</i>	<b>สถานที่</b> อาคารวิทยาลัยศิลปะ สื่อ และเทคโนโลยี มหาวิทยาลัยเชียงใหม่ อาคารศูนย์นวัตกรรมและการเรียนรู้ มหาวิทยาลัยเชียงใหม่	<b>เจ้าของ</b> วิทยาลัยศิลปะ สื่อ และเทคโนโลยี มหาวิทยาลัยเชียงใหม่	<b>รายละเอียด</b> - - -	<small>         บริษัทฯ ขอสงวนสิทธิ์ในแบบและรายละเอียดการก่อสร้างตามที่ปรากฏในแบบและรายการประกอบแบบ โดยไม่รับผิดชอบต่อความเสียหายใดๆ ที่เกิดขึ้นจาก          การก่อสร้างที่ไม่ตรงตามแบบและรายการประกอบแบบ หรือความเสียหายใดๆ ที่เกิดขึ้น          จากการเปลี่ยนแปลงแบบ หรือการแก้ไขแบบโดยไม่ได้รับอนุญาตจากบริษัทฯ ผู้รับใช้สำหรับ          รายละเอียดและเงื่อนไขอื่น ๆ กรุณาติดต่อช่างเทคนิคหรือวิศวกรของบริษัทฯ          บริษัทฯ ขอสงวนสิทธิ์ในแบบและรายการประกอบแบบ และรายละเอียดการก่อสร้างตามที่ปรากฏในแบบและรายการประกอบแบบ       </small>





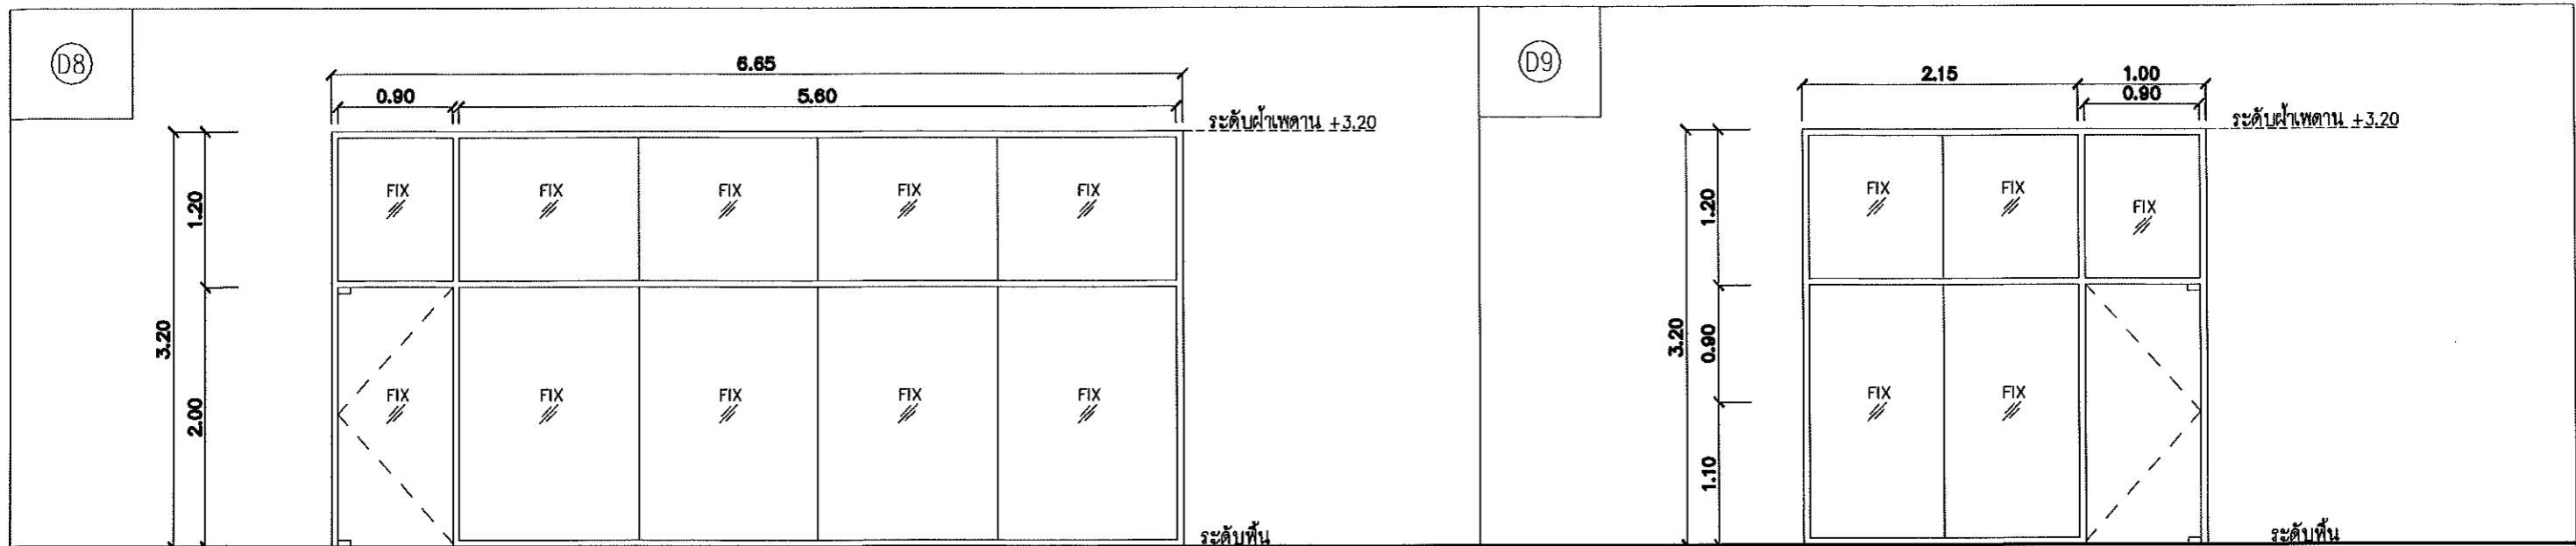

ชนิดประตู	ประตูบานเปิดเปลือย	ชนิดประตู	ประตูบานเปิดเปลือย
วงกบ	อะลูมิเนียม ขนาด 2"x4" สีสรรชาติ	วงกบ	อะลูมิเนียม ขนาด 2"x4" สีสรรชาติ
กรอบบาน	-	กรอบบาน	กรอบบานเดือนสลัป
บาน/ลูกฟัก	กระจกใสสีเทา LAMINATE 3+3/ ส่วนบานประตูให้ใช้กระจก LAMINATE 3+3	บาน/ลูกฟัก	กระจกใสสีเทา LAMINATE 3+3/ ส่วนบานประตูให้ใช้กระจก LAMINATE 3+3
บานพับ	อุปกรณ์ของ G-U รหัส L-15252-002, L-15252-003, L-15207-001, L-15207-002, I-15207-006	บานพับ	อุปกรณ์ของ G-U รหัส L-15252-002, L-15252-003, L-15207-001, L-15207-002, I-15207-006
กุญแจ/ลูกบิด	อุปกรณ์ของ G-U รหัส L-15207-003, L-15205-009, L-15013-332S	กุญแจ/ลูกบิด	อุปกรณ์ของ G-U รหัส L-15207-003, L-15205-009, L-15013-332S
ตำแหน่ง	สำนักงาน ชั้น 2	ตำแหน่ง	สำนักงาน ชั้น 2

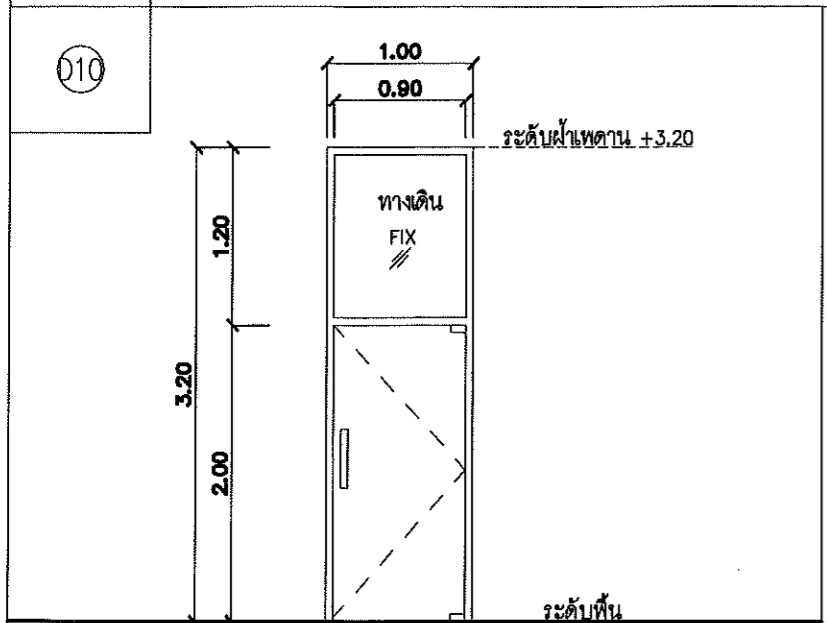

ชนิดประตู	ประตูบานเปิดเปลือย
วงกบ	อะลูมิเนียม ขนาด 2"x4" สีสรรชาติ
กรอบบาน	-
บาน/ลูกฟัก	กระจกใสสีเทา LAMINATE 3+3/ ส่วนบานประตูให้ใช้กระจก LAMINATE 3+3
บานพับ	อุปกรณ์ของ G-U รหัส L-15252-002, L-15252-003, L-15207-001, L-15207-002, I-15207-006
กุญแจ/ลูกบิด	อุปกรณ์ของ G-U รหัส L-15207-003, L-15205-009, L-15013-332S
ตำแหน่ง	สำนักงาน ชั้น 2


ตรวจแล้ว

(นายชัยภูมิ กี่พาน่ง)  
หัวหน้างานออกแบบและก่อสร้าง

(ผู้ช่วยศาสตราจารย์ ดร. วรวิทย์ จันทรวงศ์)  
คณบดีวิทยาลัยศิลปะ สื่อ และเทคโนโลยี



 215 ถนนวิภาวดีรังสิต แขวงจตุจักร เขตจตุจักร กรุงเทพฯ 10200 Tel. 053 221 160 , 02-6453810	<b>สถาปนิก</b> สิริวุฒิ สิมทรงผล ๙๓๘๐๙๙	<b>วิศวกรไฟฟ้า</b> กฤษณะ ยินดี ๖๗๐๙๔๘	<b>วิศวกรสุขาภิบาล</b> ชนวัฒน์ นิตินันท์ ๙๓๖๖๖๖	<b>ช่างเขียน</b> -	<b>แบบแปลน</b> -	<b>รายการปรับปรุง</b> -	<b>รหัสแผ่นที่</b> IN-71
	<b>วิศวกรโครงสร้าง</b> -	<b>วิศวกรเครื่องกล</b> ชนวัฒน์ นิตินันท์ ๙๓๖๖๖๖	<b>เขียนแบบ</b> ศุภจิต สระมัจฉา ๙๓๘๑๕๗๓	<b>สถานที่</b> อาคารวิทยาลัยศิลปะ สื่อ และเทคโนโลยี มหาวิทยาลัยเชียงใหม่ อาคารศูนย์นวัตกรรมและการเรียนรู้ มหาวิทยาลัยเชียงใหม่	<b>จำนวน</b> -	<b>แบบขยายประตูหน้าต่าง</b> -	<b>จำนวนแผ่น</b> -

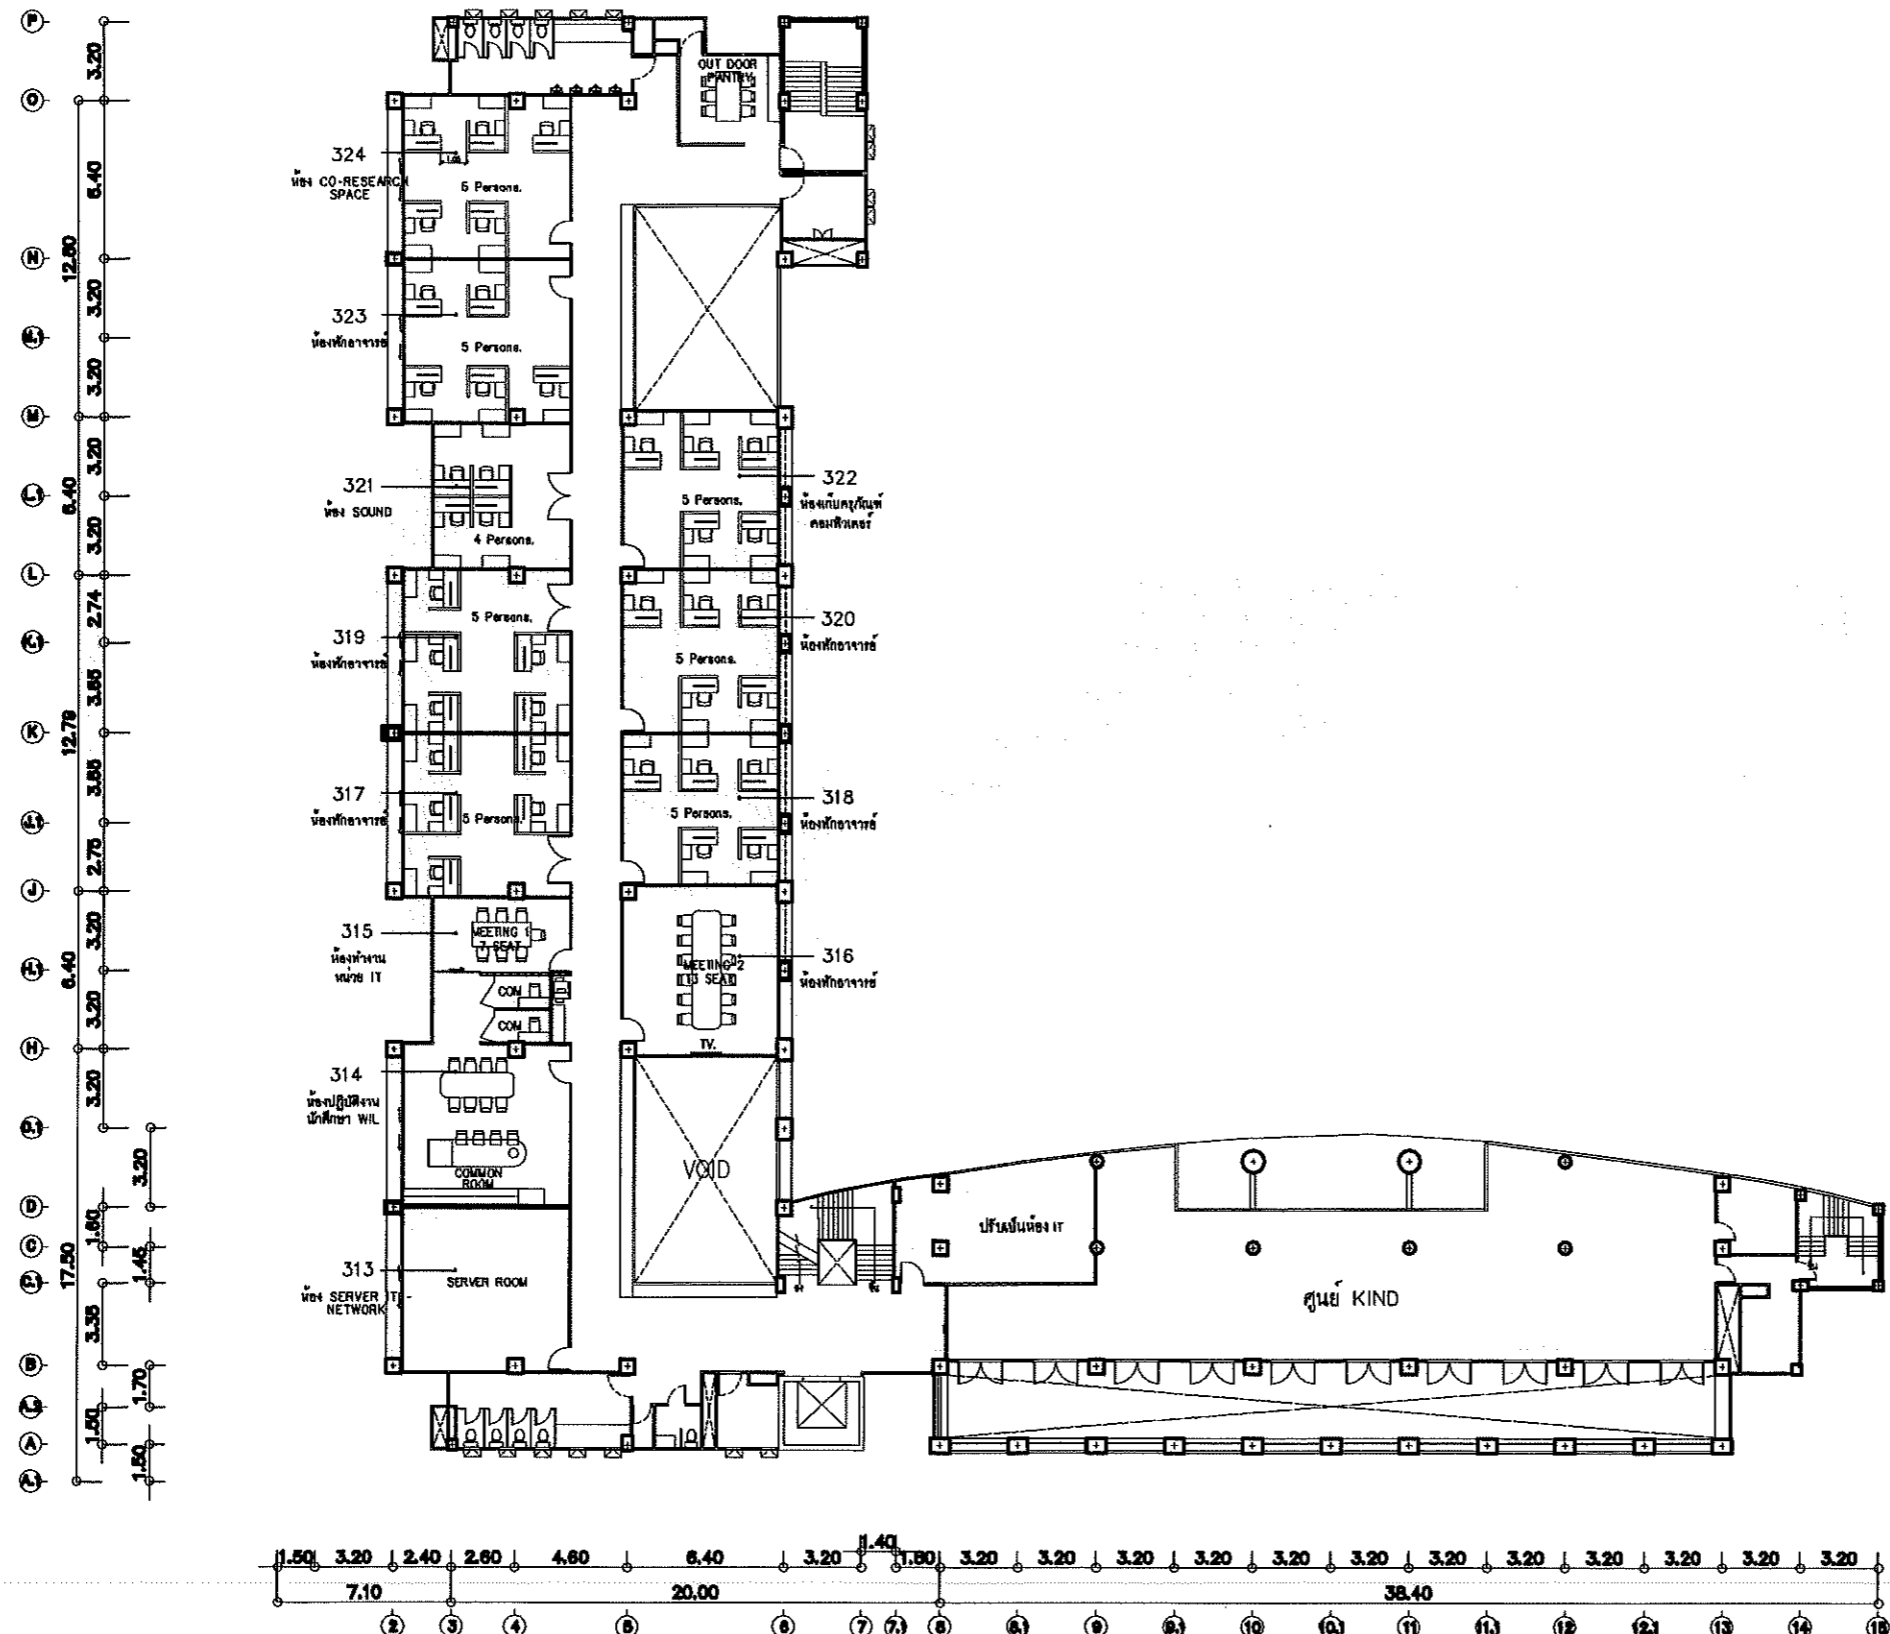

ตรวจแล้ว  
 (นายชัยภูมิ กีฬานุปง)  
 วิศวกรงานออกแบบและก่อสร้าง


*(Handwritten signature)*

(ผู้ช่วยศาสตราจารย์ ดร. วรวิชัย จันทร์ฉาย)  
 คณบดีวิทยาลัยศิลปะ สื่อ และเทคโนโลยี




ผังอาคารปรับปรุง ชั้น 3  
 SCALE 1 : 300

<b>PACDE</b> PACDE COMPANY LIMITED 215 ถนนวิภาวดีรังสิต แขวงจตุจักร เขตจตุจักร กรุงเทพฯ 10230 Tel. 053 221 180 , 02-6453610	<b>สถาปนิก</b> ชัยวุฒิ อินทรมงคล ก.ส.ค.๑๑๑	<b>วิศวกรไฟฟ้า</b> กฤษณะ อินดี วก/๑๔๘	<b>วิศวกรสุขาภิบาล</b> ชนวัฒน์ นิตศุภวิศิษฐ์ ส.ส. ๓๓๘	<b>เลขที่แบบ</b> - <b>โครงการ</b> ปรับปรุง อาคารวิทยาลัยศิลปะ สื่อ และเทคโนโลยี	<b>แบบแสดง</b> ผังอาคารปรับปรุง ชั้น 3	<b>รายการปรับปรุง</b> - - -	<b>รหัสพื้นที่</b> IN-72
	<b>วิศวกรโครงสร้าง</b> -	<b>วิศวกรเครื่องกล</b> ชนวัฒน์ นิตศุภวิศิษฐ์ ภ.ศ.๑๒๓๘	<b>เขียนแบบ</b> ศุภจิต สระมัจฉา ก.ส.๑๑๕๗๕	<b>สถานที่</b> อาคารวิทยาลัยศิลปะ สื่อ และเทคโนโลยี มหาวิทยาลัยเชียงใหม่ <b>เจ้าของ</b> วิทยาลัยศิลปะ สื่อ และเทคโนโลยี มหาวิทยาลัยเชียงใหม่	<b>มาตราส่วน</b> 1 : 300 <b>DATE</b> : 00/00/2023		<b>จำนวนแผ่น</b> - <small>ข้อมูลและรายละเอียดของแบบแสดงรายการนี้ เป็นทรัพย์สินของทางราชการ ผู้รับใช้แบบแสดงรายการนี้ มีหน้าที่รับผิดชอบในการปฏิบัติตามข้อกำหนดของแบบแสดงรายการนี้ และต้องปฏิบัติตามข้อกำหนดของแบบแสดงรายการนี้ โดยเคร่งครัด</small>

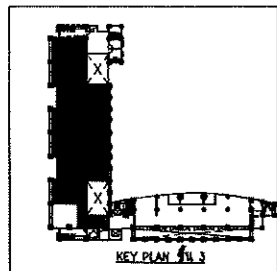

ตรวจแล้ว  
(นายชัยภูมิ กีฬาแปง)  
หัวหน้างานออกแบบและก่อสร้าง

(ผู้ช่วยศาสตราจารย์ ดร. วรวิทย์ จันทร์ฉาย)  
คณบดีวิทยาลัยศิลปะ สื่อ และเทคโนโลยี

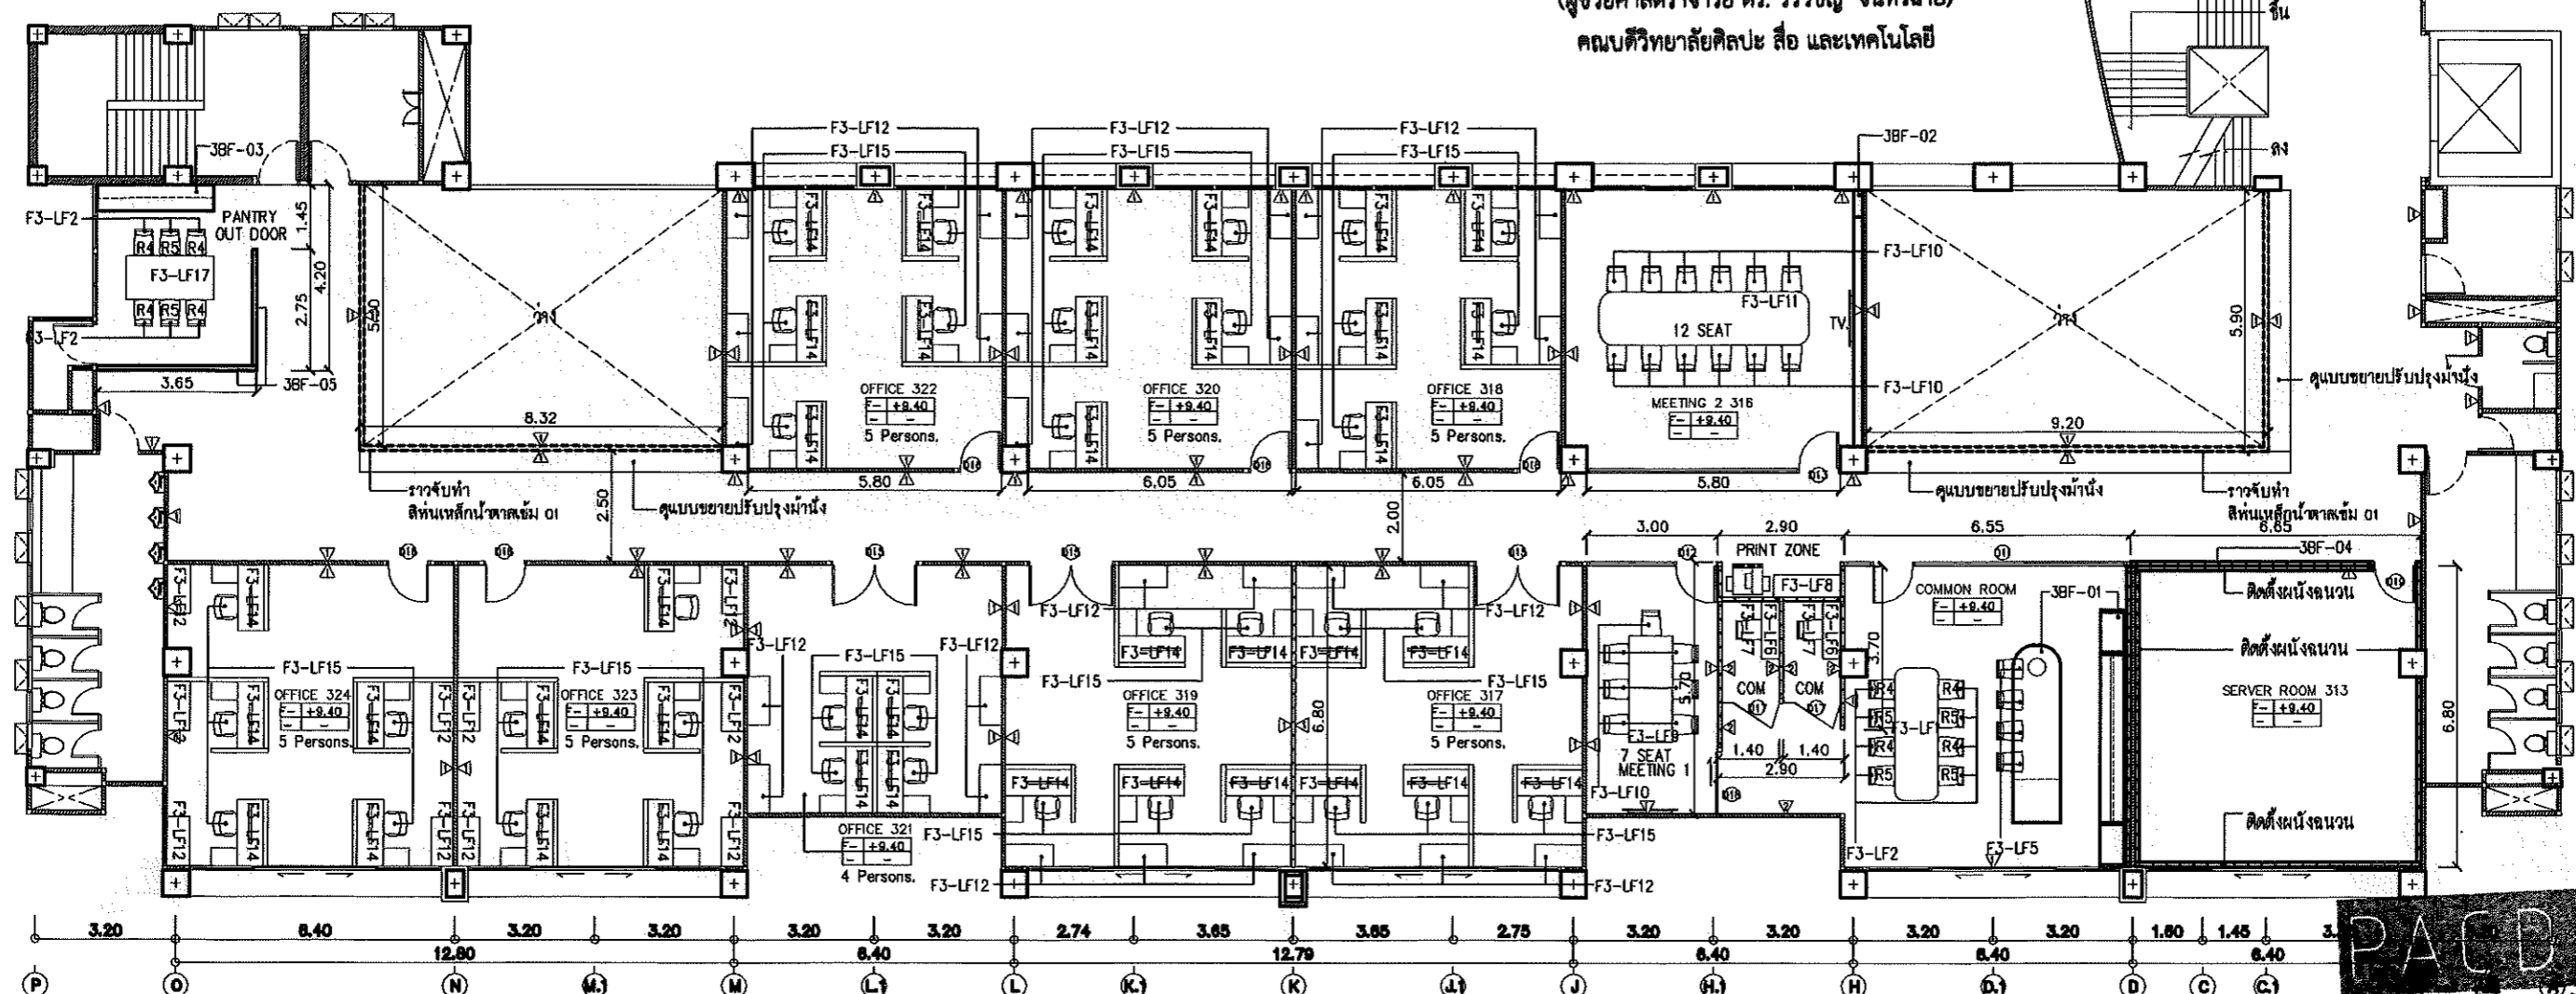














ส่วนห้องพักอาจารย์  
ผังอาคารปรับปรุง ชั้น 3  
SCALE 1 : 125


<b>PACDE</b> PACDE COMPANY LIMITED 215 ถนนวิภาวดีรังสิต แขวงจตุจักร เขตจตุจักร กรุงเทพฯ 10200 Tel. 053 221 160 , 02-6453810	<b>สถาปนิก</b> ธีระวุฒิ อินทรมงคล ฎ.ศด.8099	<b>วิศวกรไฟฟ้า</b> กฤษณะ อินดี วกท/948	<b>วิศวกรสุขาภิบาล</b> ชนวัฒน์ นิตศุภวิจิตร ๓๓ 338	<b>เลขที่แบบ</b> - <b>โครงการ</b> ปรับปรุง อาคารวิทยาลัยศิลปะ สื่อ และเทคโนโลยี	<b>แบบแสดง</b> ผังอาคารปรับปรุง ชั้น 3	<b>รายการปรับปรุง</b> -	<b>รหัสแบบที่</b> IN-73
	<b>วิศวกรโครงสร้าง</b> -	<b>วิศวกรเครื่องกล</b> ชนวัฒน์ นิตศุภวิจิตร ๓๓9238	<b>เขียนแบบ</b> ศุภจิต สระมัจฉา ฎ.ศด.18573	<b>สถานที่</b> วิทยาลัยศิลปะ สื่อ และเทคโนโลยี มหาวิทยาลัยเชียงใหม่ <b>เจ้าของ</b> วิทยาลัยศิลปะ สื่อ และเทคโนโลยี มหาวิทยาลัยเชียงใหม่	<b>มาตรฐาน</b> อาคารวิทยาลัยศิลปะ สื่อ และเทคโนโลยี มหาวิทยาลัยเชียงใหม่ อาคารศูนย์นวัตกรรมและการเรียนรู้ มหาวิทยาลัยเชียงใหม่	<b>มาตราส่วน</b> 1 : 125 <b>DATE</b> : 00/00/2023	<b>จำนวนแผ่น</b> - <small>แบบแปลนนี้เป็นเอกสารของบริษัทฯ หากมีการแก้ไขแบบ กรุณาแจ้งบริษัทฯ ทราบก่อนดำเนินการแก้ไข มิฉะนั้นจะถือว่าผิดแบบ และบริษัทฯ ขอสงวนสิทธิ์ในสิ่งที่ปรากฏ ไม่สามารถรับผิดชอบต่อความเสียหายใดๆ ที่เกิดขึ้นจากการใช้แบบแปลนนี้ โดยไม่คำนึงถึงสาเหตุใดๆ ทั้งสิ้น</small>



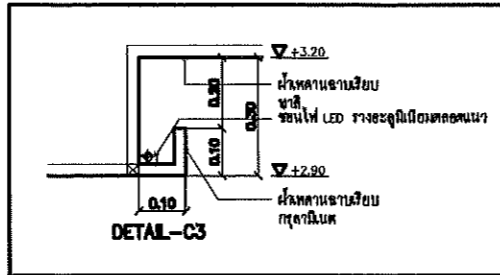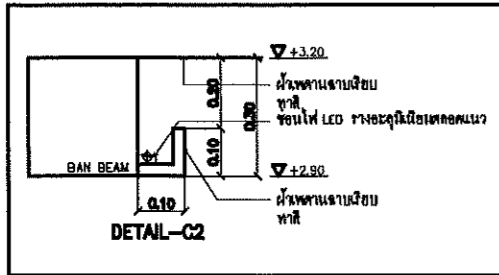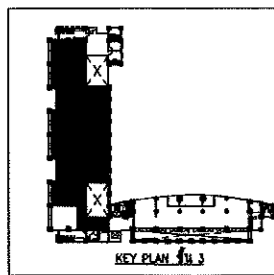


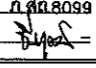
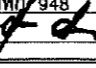
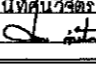
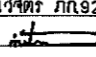
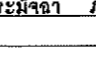
- ๑) ฝ้าโครงค้ำชุดเดิม C-LINE ปิดทับด้วย อีพ็อกซีคอนกรีตหนา 9 มม. ชนิดธรรมดา จากบริษัท ทีเอสซีซีคอนกรีตเสริมเหล็ก / TOA หรือเทียบเท่า
- ๒) ท้องพื้นเดิมของอาคาร ซ่อมพาดสีทาขาว TOA No.K7036 คิดถึงตามมาตรฐานผู้ผลิต / TOA หรือเทียบเท่า
- ๓) ท้องพื้นเดิมของอาคาร ซ่อมพาดสีทาสีกับผนังเบอร์ 1 TOA TOA :K7004
- ๔) ฝ้าโครงค้ำชุดเดิม C-LINE ปิดทับด้วย อีพ็อกซีคอนกรีตหนา 9 มม. ชนิดธรรมดา จากบริษัท ทีเอสซีซีคอนกรีตเสริมเหล็ก / TOA หรือเทียบเท่า
- ๕) ท้องพื้นเดิมของอาคาร ซ่อมพาดสีทาสีกับผนังเบอร์ 2 TOA TOA :No.01049

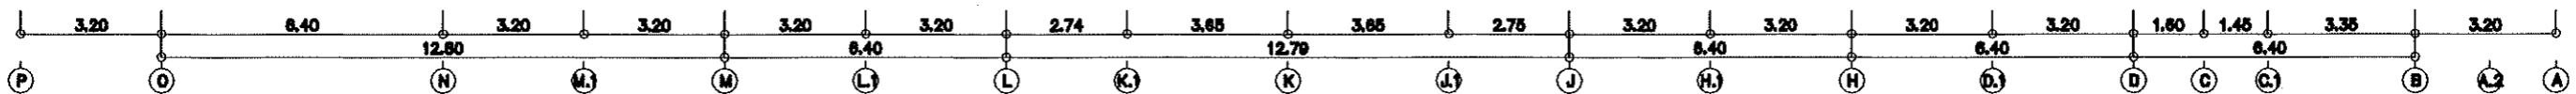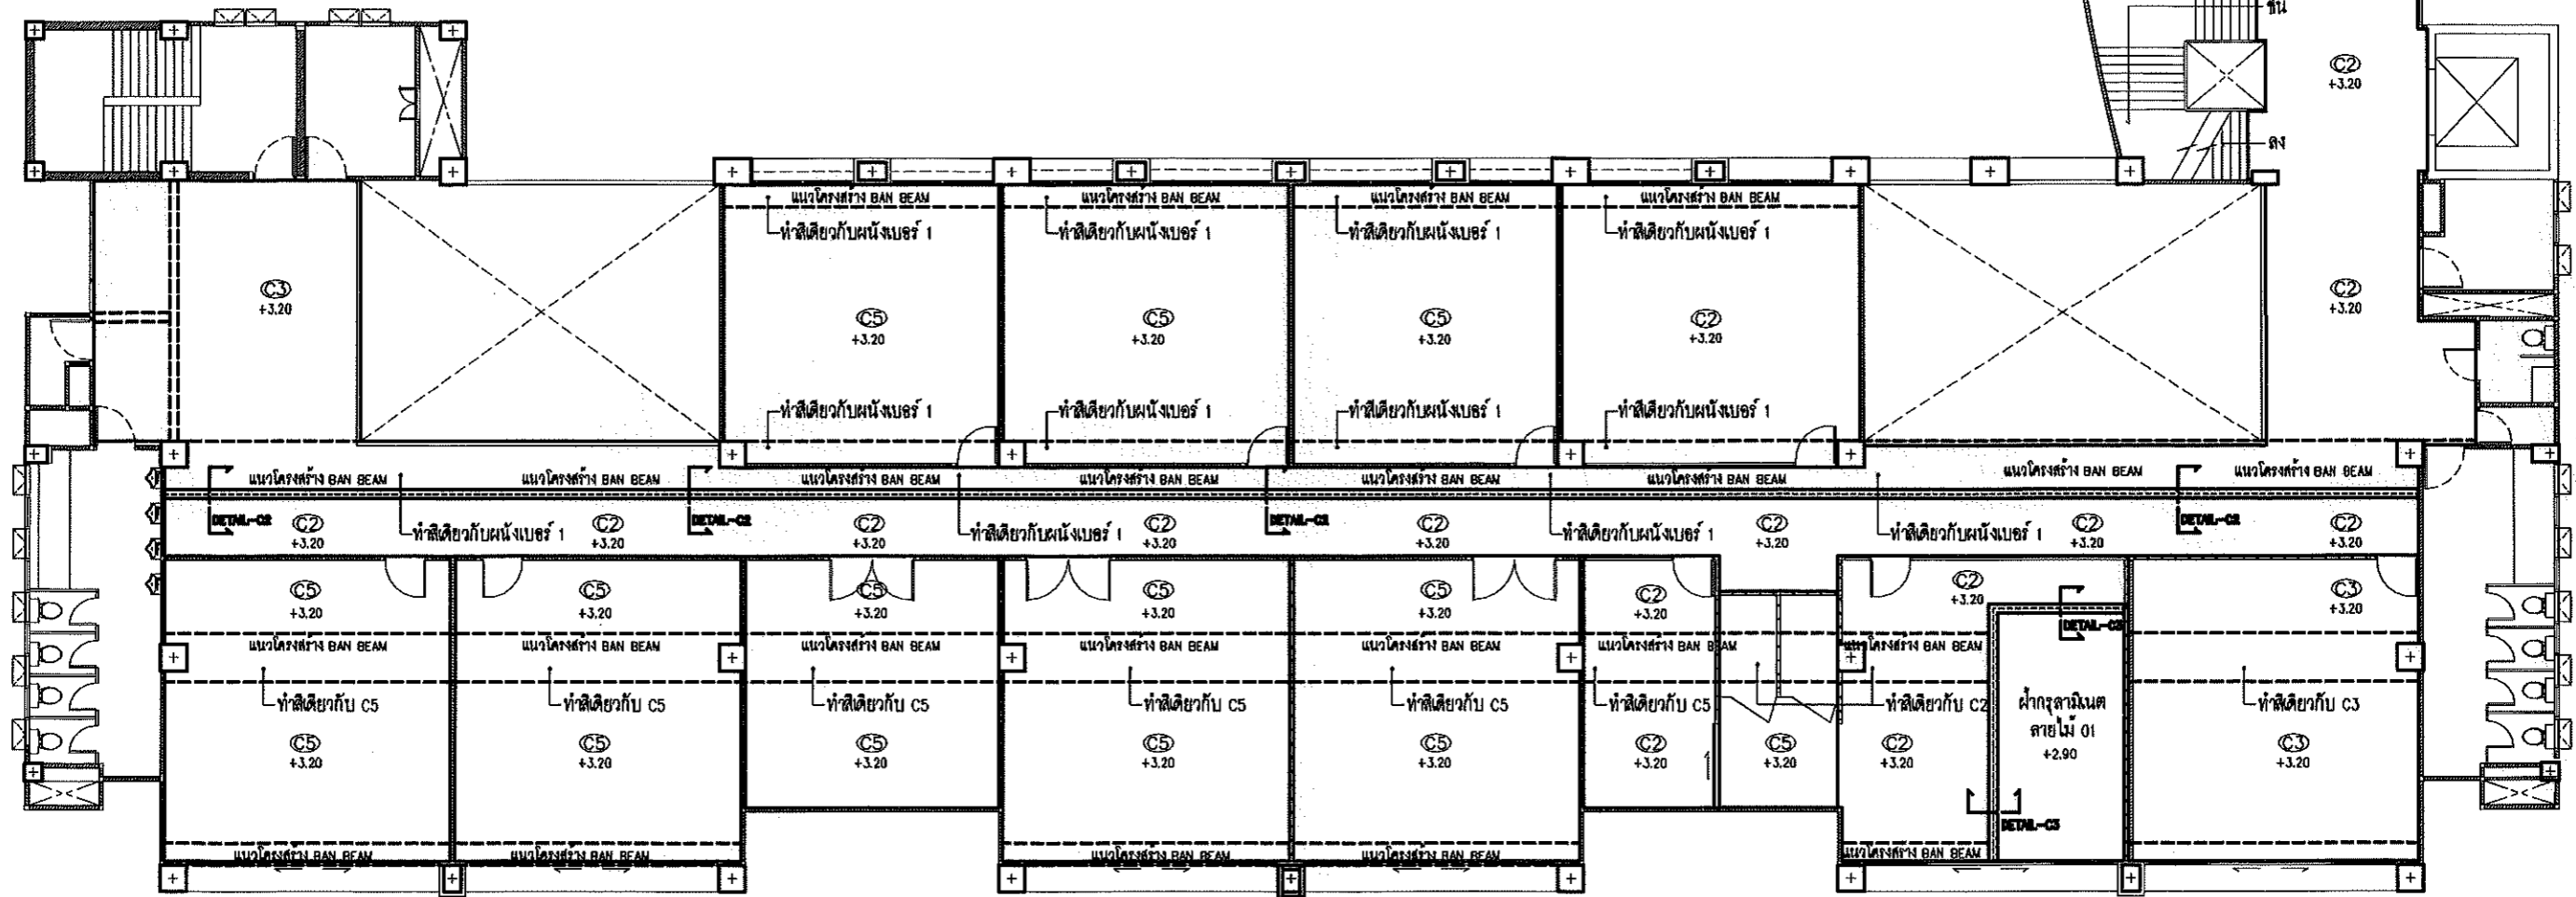

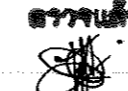  
 (นายชัยภูมิ กีฬาแปง)  
 วิศวกรผู้ออกแบบและก่อสร้าง

  
 (ผู้ช่วยศาสตราจารย์ ดร. วรวิทย์ จันทร์ฉาย)  
 คณบดีวิทยาลัยศิลปะ สื่อ และเทคโนโลยี

ส่วนห้องพักอาจารย์  
  
 ชั้น 3  
 1 : 125  
 PACDE COMPANY LIMITED




<b>PACDE</b> PACDE COMPANY LIMITED 215 ถนนวิภาวดีรังสิต แขวงจตุจักร เขตจตุจักร กรุงเทพฯ 10200 Tel. 053 221 160 , 02-6453610	<b>สถาปนิก</b> ธีระวุฒิ อินทรมงคล ก.ศ.ด.8099 	<b>วิศวกรไฟฟ้า</b> กฤษณะ อินดี 740/948 	<b>วิศวกรสุขาภิบาล</b> ชนวัฒน์ นิตศานวิจิตร สด.338 	<b>เลขที่แบบ</b> - <b>โครงการ</b> ปรับปรุง อาคารวิทยาลัยศิลปะ สื่อ และเทคโนโลยี <b>สถานที่</b> วิทยาลัยศิลปะ สื่อ และเทคโนโลยี มหาวิทยาลัยเชียงใหม่ <b>เจ้าของ</b> วิทยาลัยศิลปะ สื่อ และเทคโนโลยี มหาวิทยาลัยเชียงใหม่	<b>แบบแสดง</b> ฝั่งฟ้าเตาคน ชั้น 3 <b>มาตราส่วน</b> 1 : 125 <b>DATE</b> : 00/00/2023	<b>รายการปรับปรุง</b> - - -	<b>รหัสแผ่นที่</b> IN-75 <b>จำนวนแผ่น</b> - <small>           1. 
	<b>วิศวกรโครงสร้าง</b> -	<b>วิศวกรเครื่องกล</b> ชนวัฒน์ นิตศานวิจิตร กก.9238 	<b>เขียนแบบ</b> ศุภจิต สระมัจฉา ก.ศ.ด.18573 	<b>วิศวกร</b> -	<b>วิศวกร</b> -	<b>วิศวกร</b> -	<b>วิศวกร</b> -









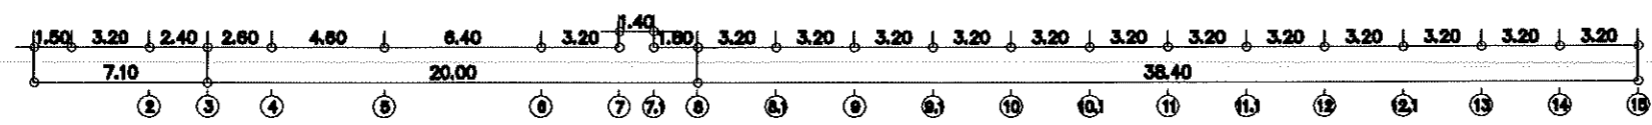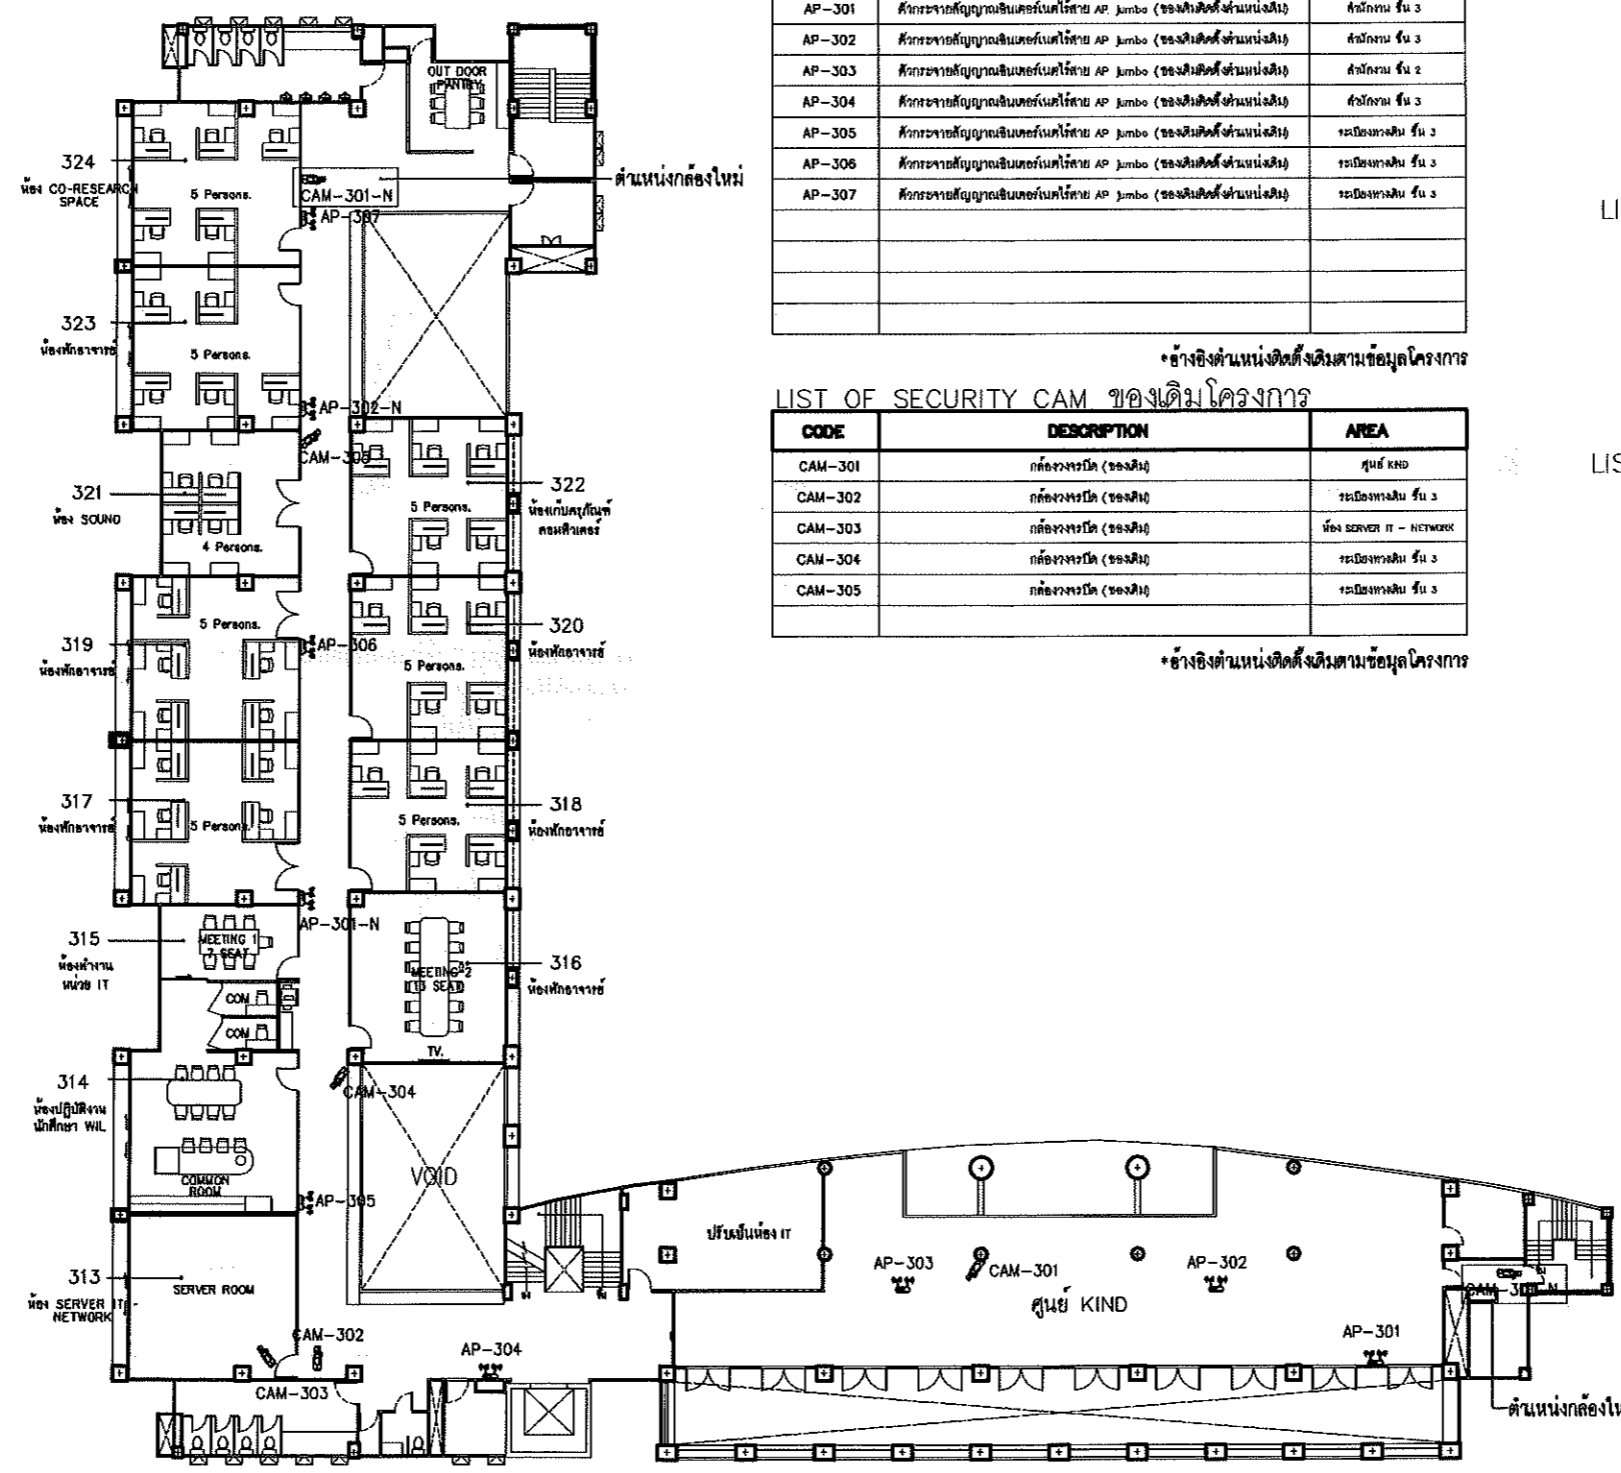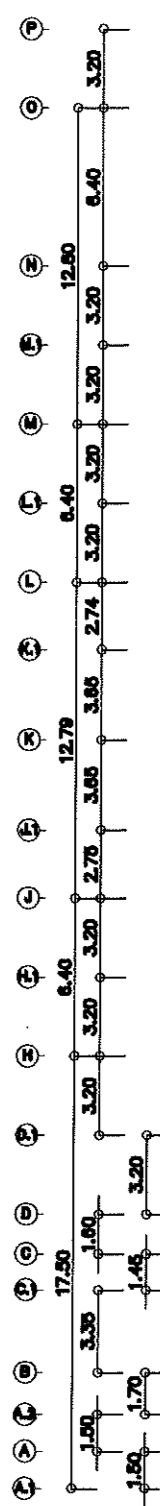

LIST OF ACCESS POINT ของเดิมโครงการ

CODE	DESCRIPTION	AREA
AP-301	ตัวกระจายสัญญาณอินเทอร์เน็ตไร้สาย AP Jumbo (ของเดิมติดตั้งเดิม)	สัปดาห์ ชั้น 3
AP-302	ตัวกระจายสัญญาณอินเทอร์เน็ตไร้สาย AP Jumbo (ของเดิมติดตั้งเดิม)	สัปดาห์ ชั้น 3
AP-303	ตัวกระจายสัญญาณอินเทอร์เน็ตไร้สาย AP Jumbo (ของเดิมติดตั้งเดิม)	สัปดาห์ ชั้น 2
AP-304	ตัวกระจายสัญญาณอินเทอร์เน็ตไร้สาย AP Jumbo (ของเดิมติดตั้งเดิม)	สัปดาห์ ชั้น 3
AP-305	ตัวกระจายสัญญาณอินเทอร์เน็ตไร้สาย AP Jumbo (ของเดิมติดตั้งเดิม)	ระบียงทาง ชั้น 3
AP-306	ตัวกระจายสัญญาณอินเทอร์เน็ตไร้สาย AP Jumbo (ของเดิมติดตั้งเดิม)	ระบียงทาง ชั้น 3
AP-307	ตัวกระจายสัญญาณอินเทอร์เน็ตไร้สาย AP Jumbo (ของเดิมติดตั้งเดิม)	ระบียงทาง ชั้น 3

\*อ้างอิงตำแหน่งติดตั้งเดิมตามข้อมูลโครงการ

LIST OF SECURITY CAM ของเดิมโครงการ

CODE	DESCRIPTION	AREA
CAM-301	กล้องวงจรปิด (ของเดิม)	ศูนย์ KIND
CAM-302	กล้องวงจรปิด (ของเดิม)	ระบียงทาง ชั้น 3
CAM-303	กล้องวงจรปิด (ของเดิม)	ห้อง SERVER IT - NETWORK
CAM-304	กล้องวงจรปิด (ของเดิม)	ระบียงทาง ชั้น 3
CAM-305	กล้องวงจรปิด (ของเดิม)	ระบียงทาง ชั้น 3

\*อ้างอิงตำแหน่งติดตั้งเดิมตามข้อมูลโครงการ

LIST OF ACCESS POINT ของติดตั้งใหม่จากส่วนกลาง

CODE	DESCRIPTION	AREA

\*อ้างอิงตำแหน่งติดตั้งเดิมตามข้อมูลโครงการ

LIST OF ACCESS POINT ของติดตั้งใหม่ตามแบบการปรับปรุง

CODE	DESCRIPTION	AREA
AP-301-N		โถงบันได ชั้น 3
AP-302-N		ระบียงทาง ชั้น 3
AP-303-N		ระบียงทาง ชั้น 3

\*อ้างอิงตำแหน่งติดตั้งเดิมตามข้อมูลโครงการ

LIST OF SECURITY CAM ของติดตั้งใหม่ตามแบบการปรับปรุง

CODE	DESCRIPTION	AREA	หมายเหตุ
CAM-301-N	กล้องวงจรปิด (ของใหม่)	โถงบันได ชั้น 3	
CAM-302-N	กล้องวงจรปิด (ของใหม่)	โถงบันไดชั้น 3	

\*อ้างอิงตำแหน่งตามแบบปรับปรุงโครงการเดิมเชื่อมกับระบบเดิม

ตรวจแล้ว

(นายชัยภูมิ กีฬาแบ่ง)  
หัวหน้างานออกแบบและก่อสร้าง



(ผู้ช่วยศาสตราจารย์ ดร. วรวิทย์ จันทร์ฉาย)  
คณบดีวิทยาลัยศิลปะ สื่อ และเทคโนโลยี




ผัง AP และกล้องวงจรปิด ชั้น 3  
SCALE 1 : 250

<b>PACDE</b> PACDE COMPANY LIMITED 215 ถนนวิภาวดีรังสิต แขวง เมือง เชียงใหม่ 50200 Tel. 053 221 160 , 02-6453610	<b>สถาปนิก</b> ธีระวุฒิ อินทรมงคล ภูสณ 099	<b>วิศวกรไฟฟ้า</b> กฤษณะ อินดี 74948	<b>วิศวกรสถาปัตย์</b> ชานวัฒน์ นีทัศน์วิจิตร สส 338	<b>เลขที่แบบ</b> -	<b>แบบแสดง</b> ผัง AP และกล้องวงจรปิด ชั้น 3	<b>รายการปรับปรุง</b> -	<b>รหัสแผ่นที่</b> IN-79
	<b>วิศวกรโครงการ</b> -	<b>วิศวกรเครื่องกล</b> ชานวัฒน์ นีทัศน์วิจิตร ภูสณ 9238	<b>เขียนแบบ</b> ศุภจิต สระมีจจา ภูสณ 18573	<b>สถานที่</b> อาคารวิทยาลัยศิลปะ สื่อ และเทคโนโลยี มหาวิทยาลัยเชียงใหม่ อาคารศูนย์นวัตกรรมและการเรียนรู้ มหาวิทยาลัยเชียงใหม่	<b>จำนวน</b> -	<b>มาตราส่วน</b> 1 : 300	<b>วันที่</b> DATE : 00/00/2023




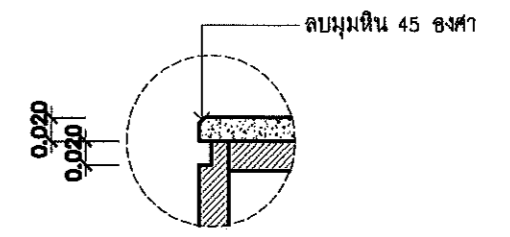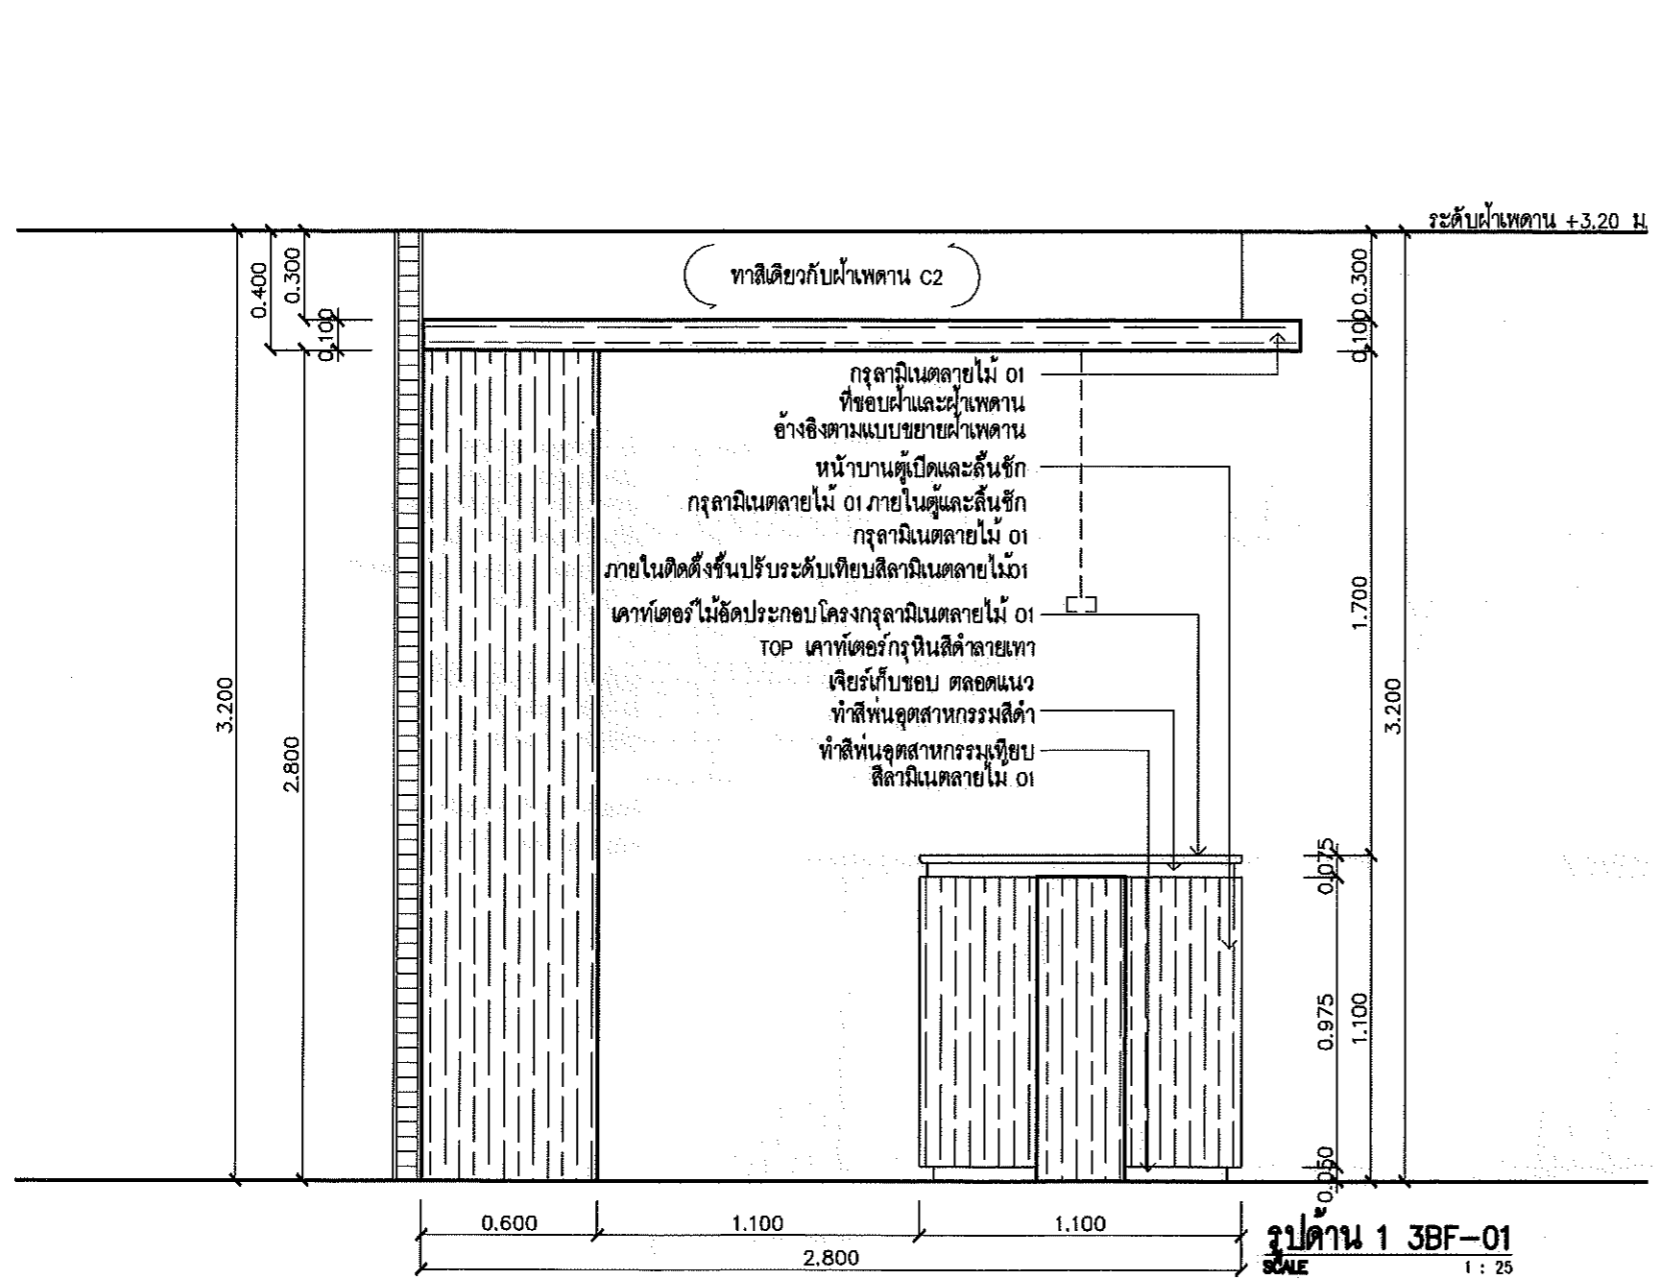

ดูแบบขยาย 1  
SCALE 1 : 25

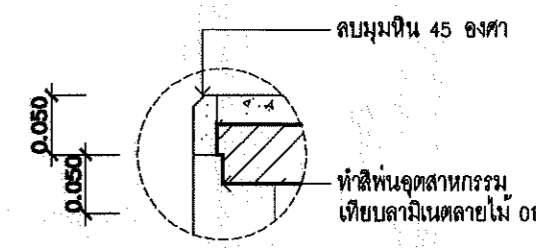

ดูแบบขยาย 2  
SCALE 1 : 25

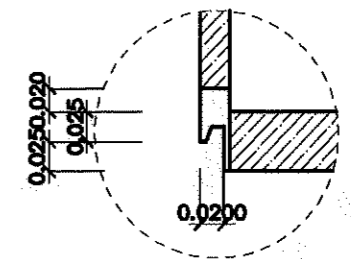


DETAIL บานเปิดตู้ลอย  
มาตราส่วน NONE

รูปด้าน 1 3BF-01  
SCALE 1 : 25

ตรวจแล้ว

(นายชัยภูมิ กิจฟ้าแปง)  
หัวหน้างานออกแบบและก่อสร้าง

(ผู้ช่วยศาสตราจารย์ ดร. วรวิทย์ จันทร์ฉาย)  
คณบดีวิทยาลัยศิลปะ สื่อ และเทคโนโลยี

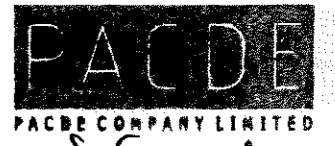

*Signature*

<b>PACDE</b> PACBE COMPANY LIMITED 215 ถนนวิภาวดีรังสิต แขวง 50200 Tel. 053 221 160 , 02-6453610	<b>สถาปนิก</b> สิระวุฒิ อินทรมงคล กศน.8099 <i>Signature</i>	<b>วิศวกรไฟฟ้า</b> กฤษณะ อินดี วทศ.948 <i>Signature</i>	<b>วิศวกรสุขาภิบาล</b> ชนวัฒน์ นิตศนวิจิตร ศส.338 <i>Signature</i>	<b>เครื่อแบบ</b> - <b>โครงการ</b> ปรับปรุง อาคารวิทยาลัยศิลปะ สื่อ และเทคโนโลยี	<b>แบบแสดง</b> แบบขยาย 3BF-01 <b>มาตราส่วน</b> 1 : 25 <b>DATE</b> : 00/00/2023	<b>รายการปรับปรุง</b> - - - -	<b>รหัสแผ่นที่</b> IN-81 <b>จำนวนแผ่น</b> -
	<b>วิศวกรโครงสร้าง</b> - -	<b>วิศวกรเครื่องกล</b> ชนวัฒน์ นิตศนวิจิตร กศน.9238 <i>Signature</i>	<b>เขียนแบบ</b> ศุภจิต สระมัจฉา กศน.18573 <i>Signature</i>	<b>สถานที่</b> อาคารวิทยาลัยศิลปะ สื่อ และเทคโนโลยี มหาวิทยาลัยเชียงใหม่ อาคารศูนย์นวัตกรรมและการเรียนรู้ มหาวิทยาลัยเชียงใหม่ <b>พิจารณา</b> วิทยาลัยศิลปะ สื่อ และเทคโนโลยี มหาวิทยาลัยเชียงใหม่	<b>หมายเหตุ</b> - - - -	<small>         1. 





